


DIMENSÃO DA FOLHA: 297x420mm

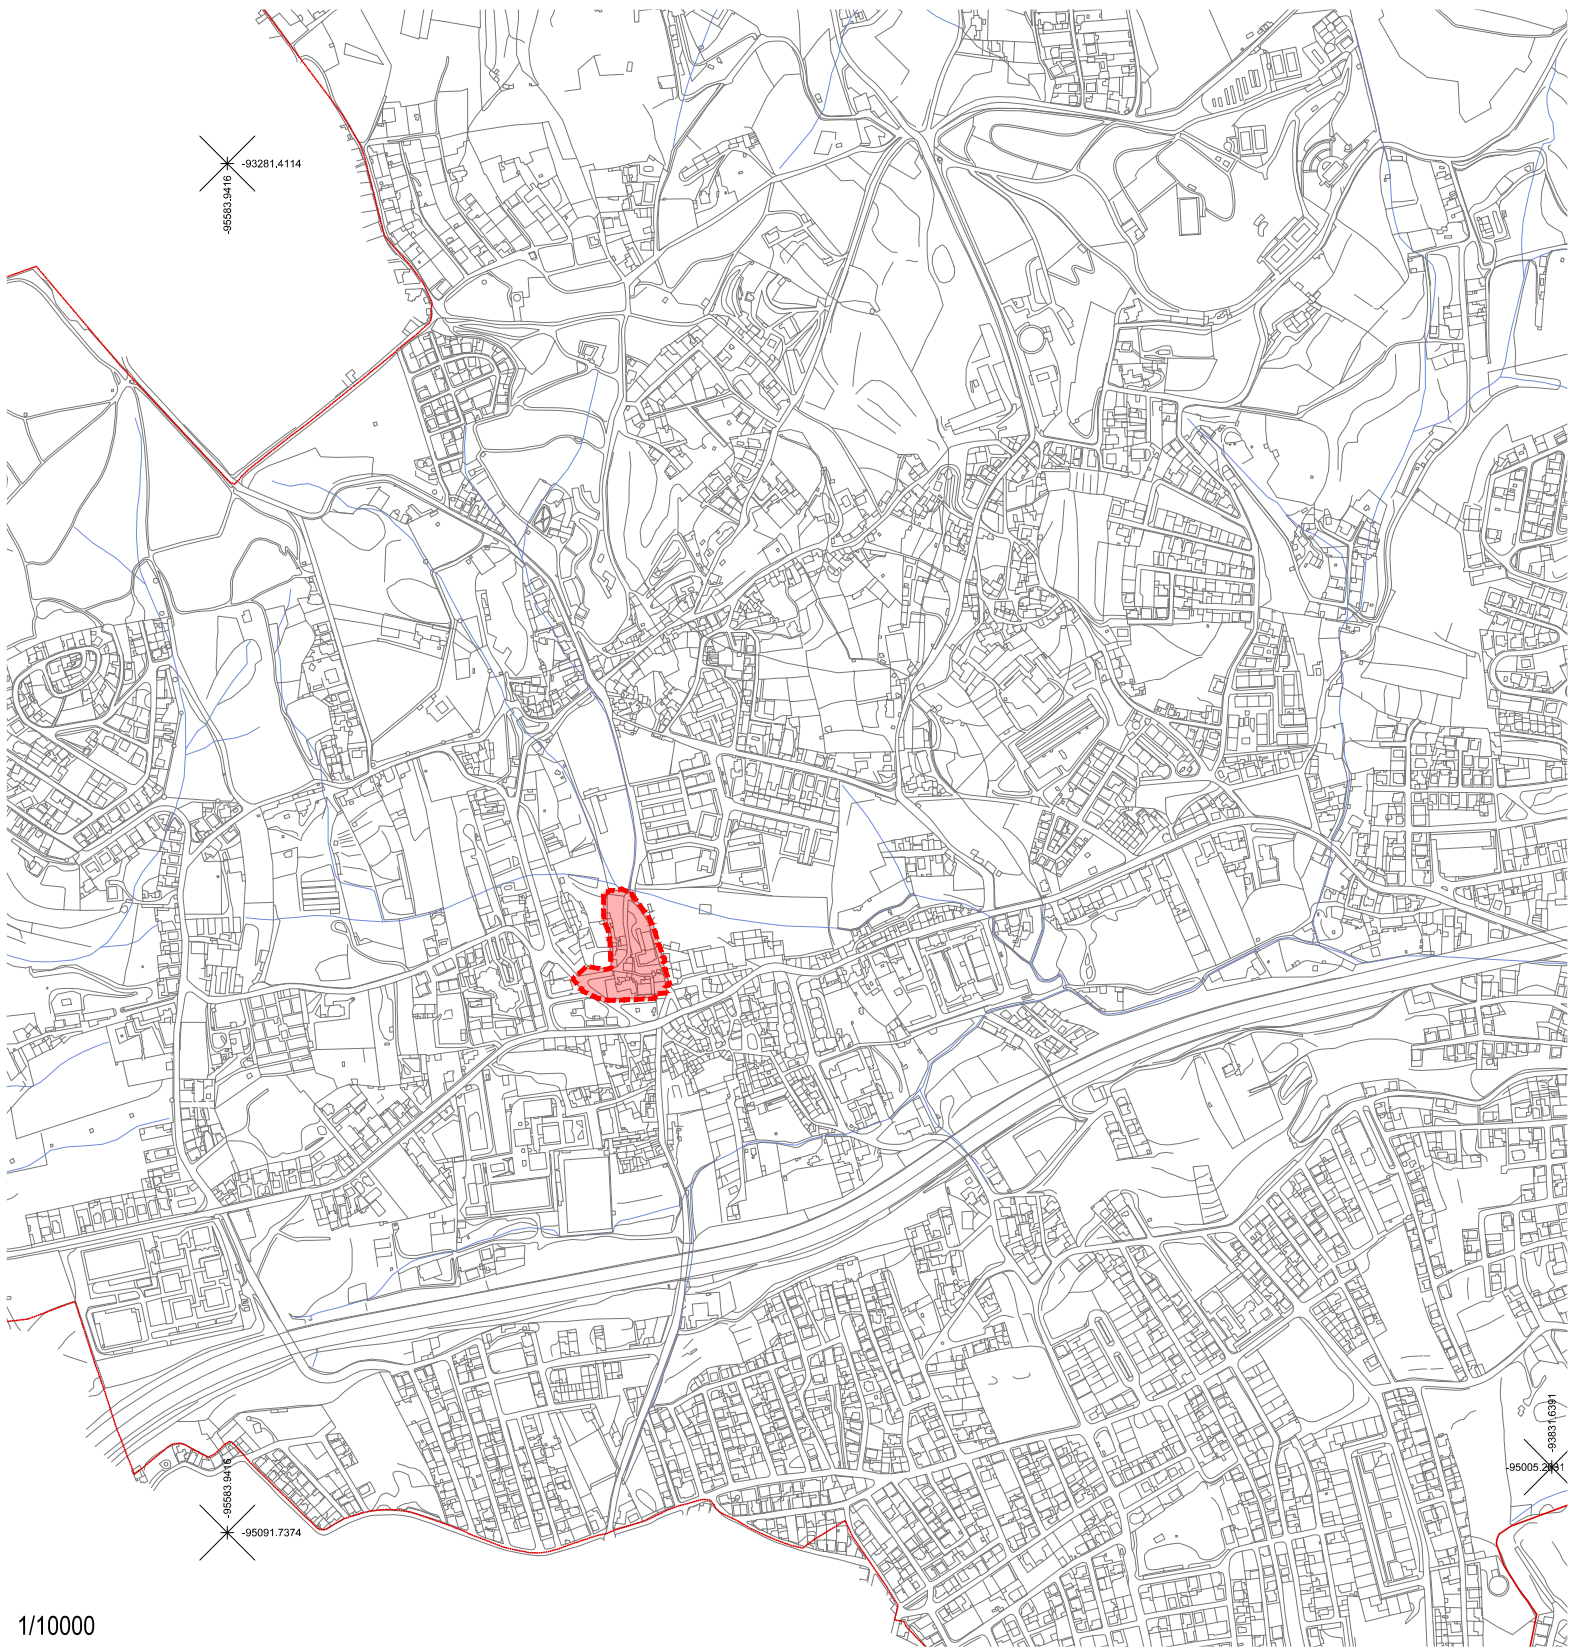


1/10000

LEGENDA

 ÁREA DE INTERVENÇÃO

ESTE DESENHO É PROPRIEDADE DO DEPARTAMENTO DE PLANEAMENTO URBANÍSTICO DA CÂMARA MUNICIPAL DE ODIVELAS (DPU-CMO), NÃO PODENDO SER REPRODUZIDO, DIVULGADO OU COPIADO NO TODO OU EM PARTE, SEM AUTORIZAÇÃO EXPRESSA DOS SEUS AUTORES. TODOS OS DIREITOS DE AUTOR ESTÃO RESERVADOS PELA LEGISLAÇÃO EM VIGOR.

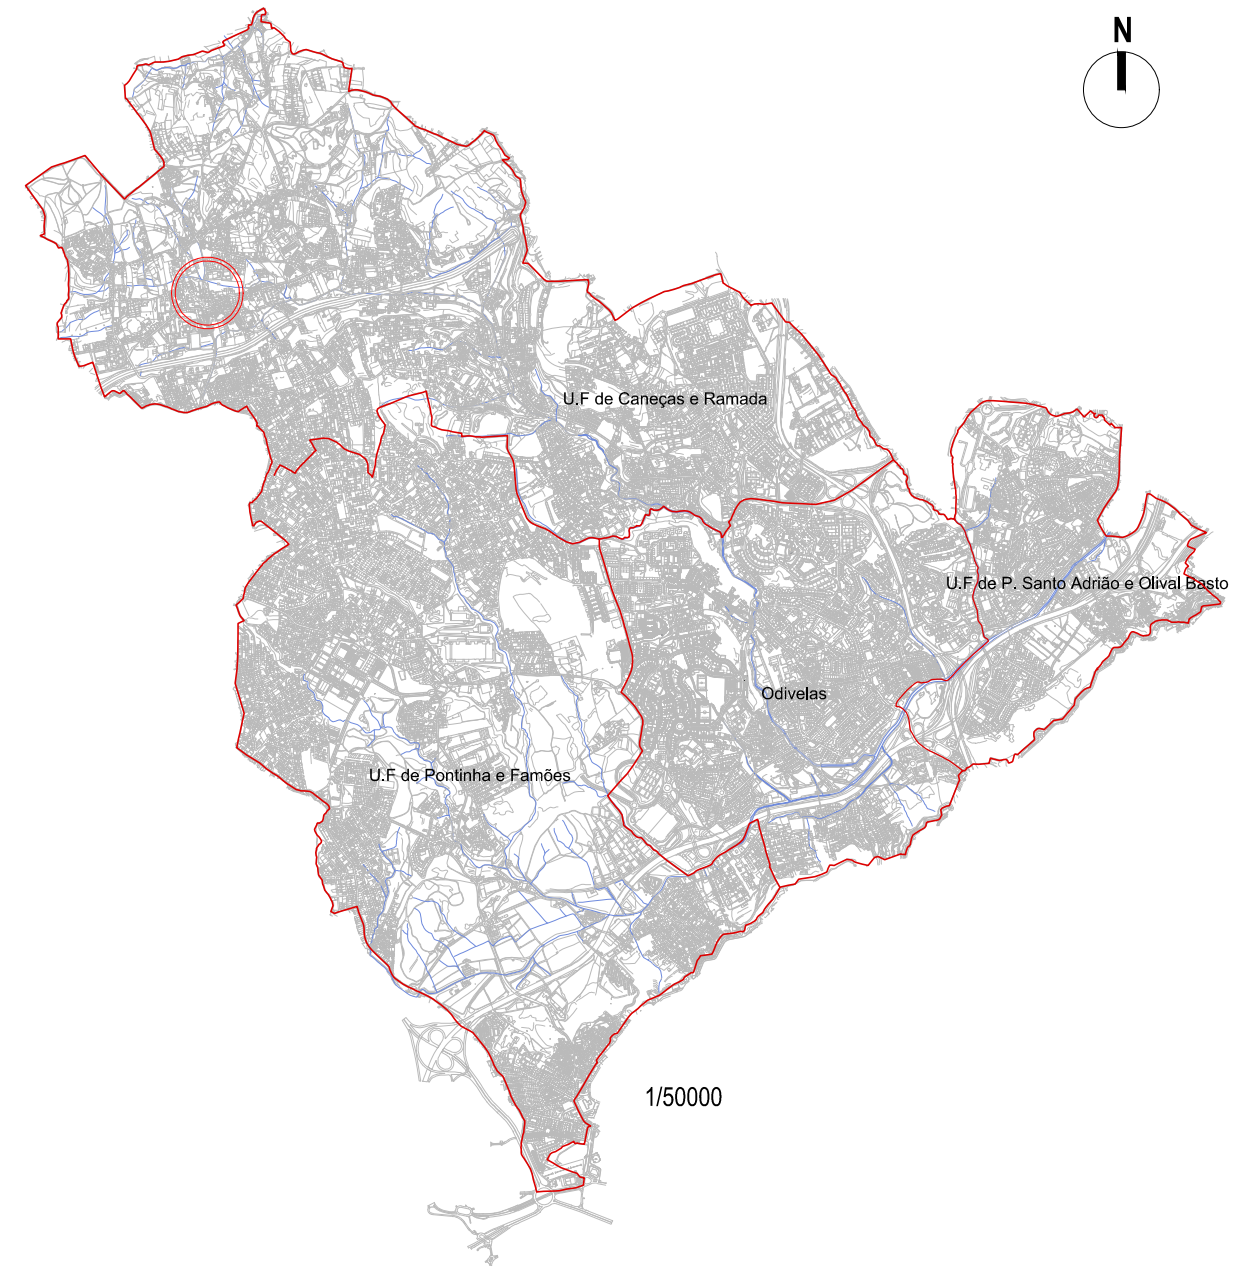

1/50000



DGOU - Departamento de Gestão e Ordenamento Urbanístico
 DPU - DIVISÃO DE PLANEAMENTO URBANÍSTICO
 Unidade de Execução - Quinta da Ribeira
 U. F. Ramada e Caneças

PLANTA DE LOCALIZAÇÃO

COORDENADOR(A):
 Florinda Lixa, Arq.

TÉCNICOS(AS):
 Catarina Bacalhau, Arq.
 Gonçalo Pinheiro, Arq. Paisagista

DATA
 Dezembro /2025
 PROCESSO
 171/2020/DPU
 DISTRIBUIÇÃO

ESCALA
 1/10000
 1/50000
 DESENHO Nº

01

SISTEMA DE REFERÊNCIA PLANIMÉTRICA: PT-ETRS89-TM06 PROJECÇÃO CARTOGRÁFICA: Transversa de Mercator ELIPSÓIDE DE REFERÊNCIA:GRS80 REFERÊNCIA ALTIMÉTRICA:Datum Alt.de Cascais