



- (A) ACESSO ÀS GARAGENS
- (B) ACESSO PEDONAL -AZINHAGA DOS CASTANHEIROS-
- (C) LARGO VIEIRA CALDAS
- (D) ZONA DE ESTADIA

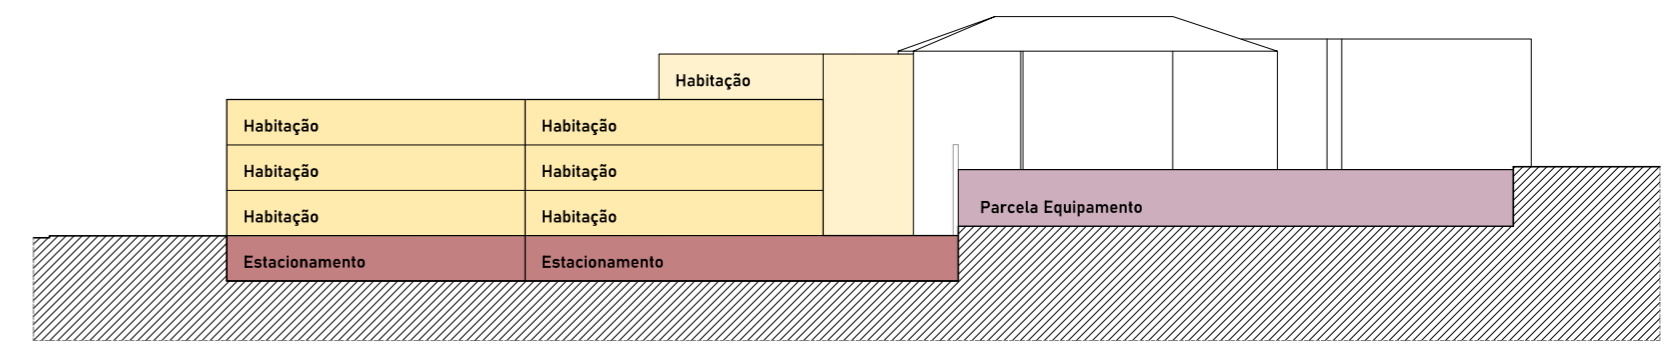


Corte A-B

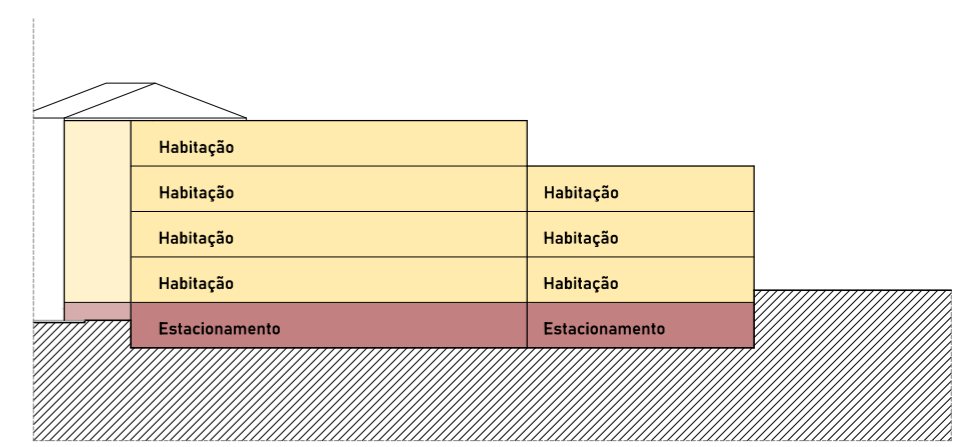


Corte C-D

LEGENDA

- LIMITE DA ÁREA DE INTERVENÇÃO DA UNIDADE DE EXECUÇÃO
- LIMITE DOS LOTES
- LIMITE DA PARCELA DE CEDÊNCIA PARA EQUIPAMENTO
- LIMITE DO EDIFICADO EXISTENTE
- EDIFICADO
- PARCELA DE CEDÊNCIA PARA EQUIPAMENTO
- EDIFICADO EXISTENTE
- ESPAÇO PEDONAL
- ESPAÇO RODOVIÁRIO
- ACESSO ÀS GARAGENS (USO MISTO)
- ESTACIONAMENTO
- LANCIL
- ▲ ACESSO ÀS GARAGENS
- ▲ ACESSO AOS EDIFÍCIOS
- ESPAÇOS VERDES
- ÁRVORES PROPOSTAS
- ARBUSTOS PROPOSTOS

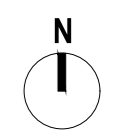



Odivelas
CÂMARA MUNICIPAL

DGOU - Departamento de Gestão e Ordenamento Urbanístico
DPU - DIVISÃO DE PLANEAMENTO URBANÍSTICO
UNIDADE DE EXECUÇÃO - QUINTA DO BUÇACO
Caneças

PLANTA SÍNTESE
CORTE A-B E CORTE C-D

DATA
Dezembro/2025
PROCESSO
171/2020/DPU
DISTRIBUIÇÃO
-
ESCALA
1/500
DESENHO Nº

COORDENADOR(A):
Florinda Lixa, Arq^a.

TÉCNICOS(AS):
Catarina Bacalhau, Arquitecta
Gonçalo Pinheiro, Arq. Paisagista

03

SISTEMA DE REFERÊNCIA PLANIMÉTRICA: PT-ETRS89-TM06 PROJEÇÃO CARTOGRÁFICA: Transversa de Mercator ELIPSÓIDE DE REFERÊNCIA: GRSS0 REFERÊNCIA ALTIMÉTRICA: Datum Alde Cascais

Planta Síntese