


POENTE

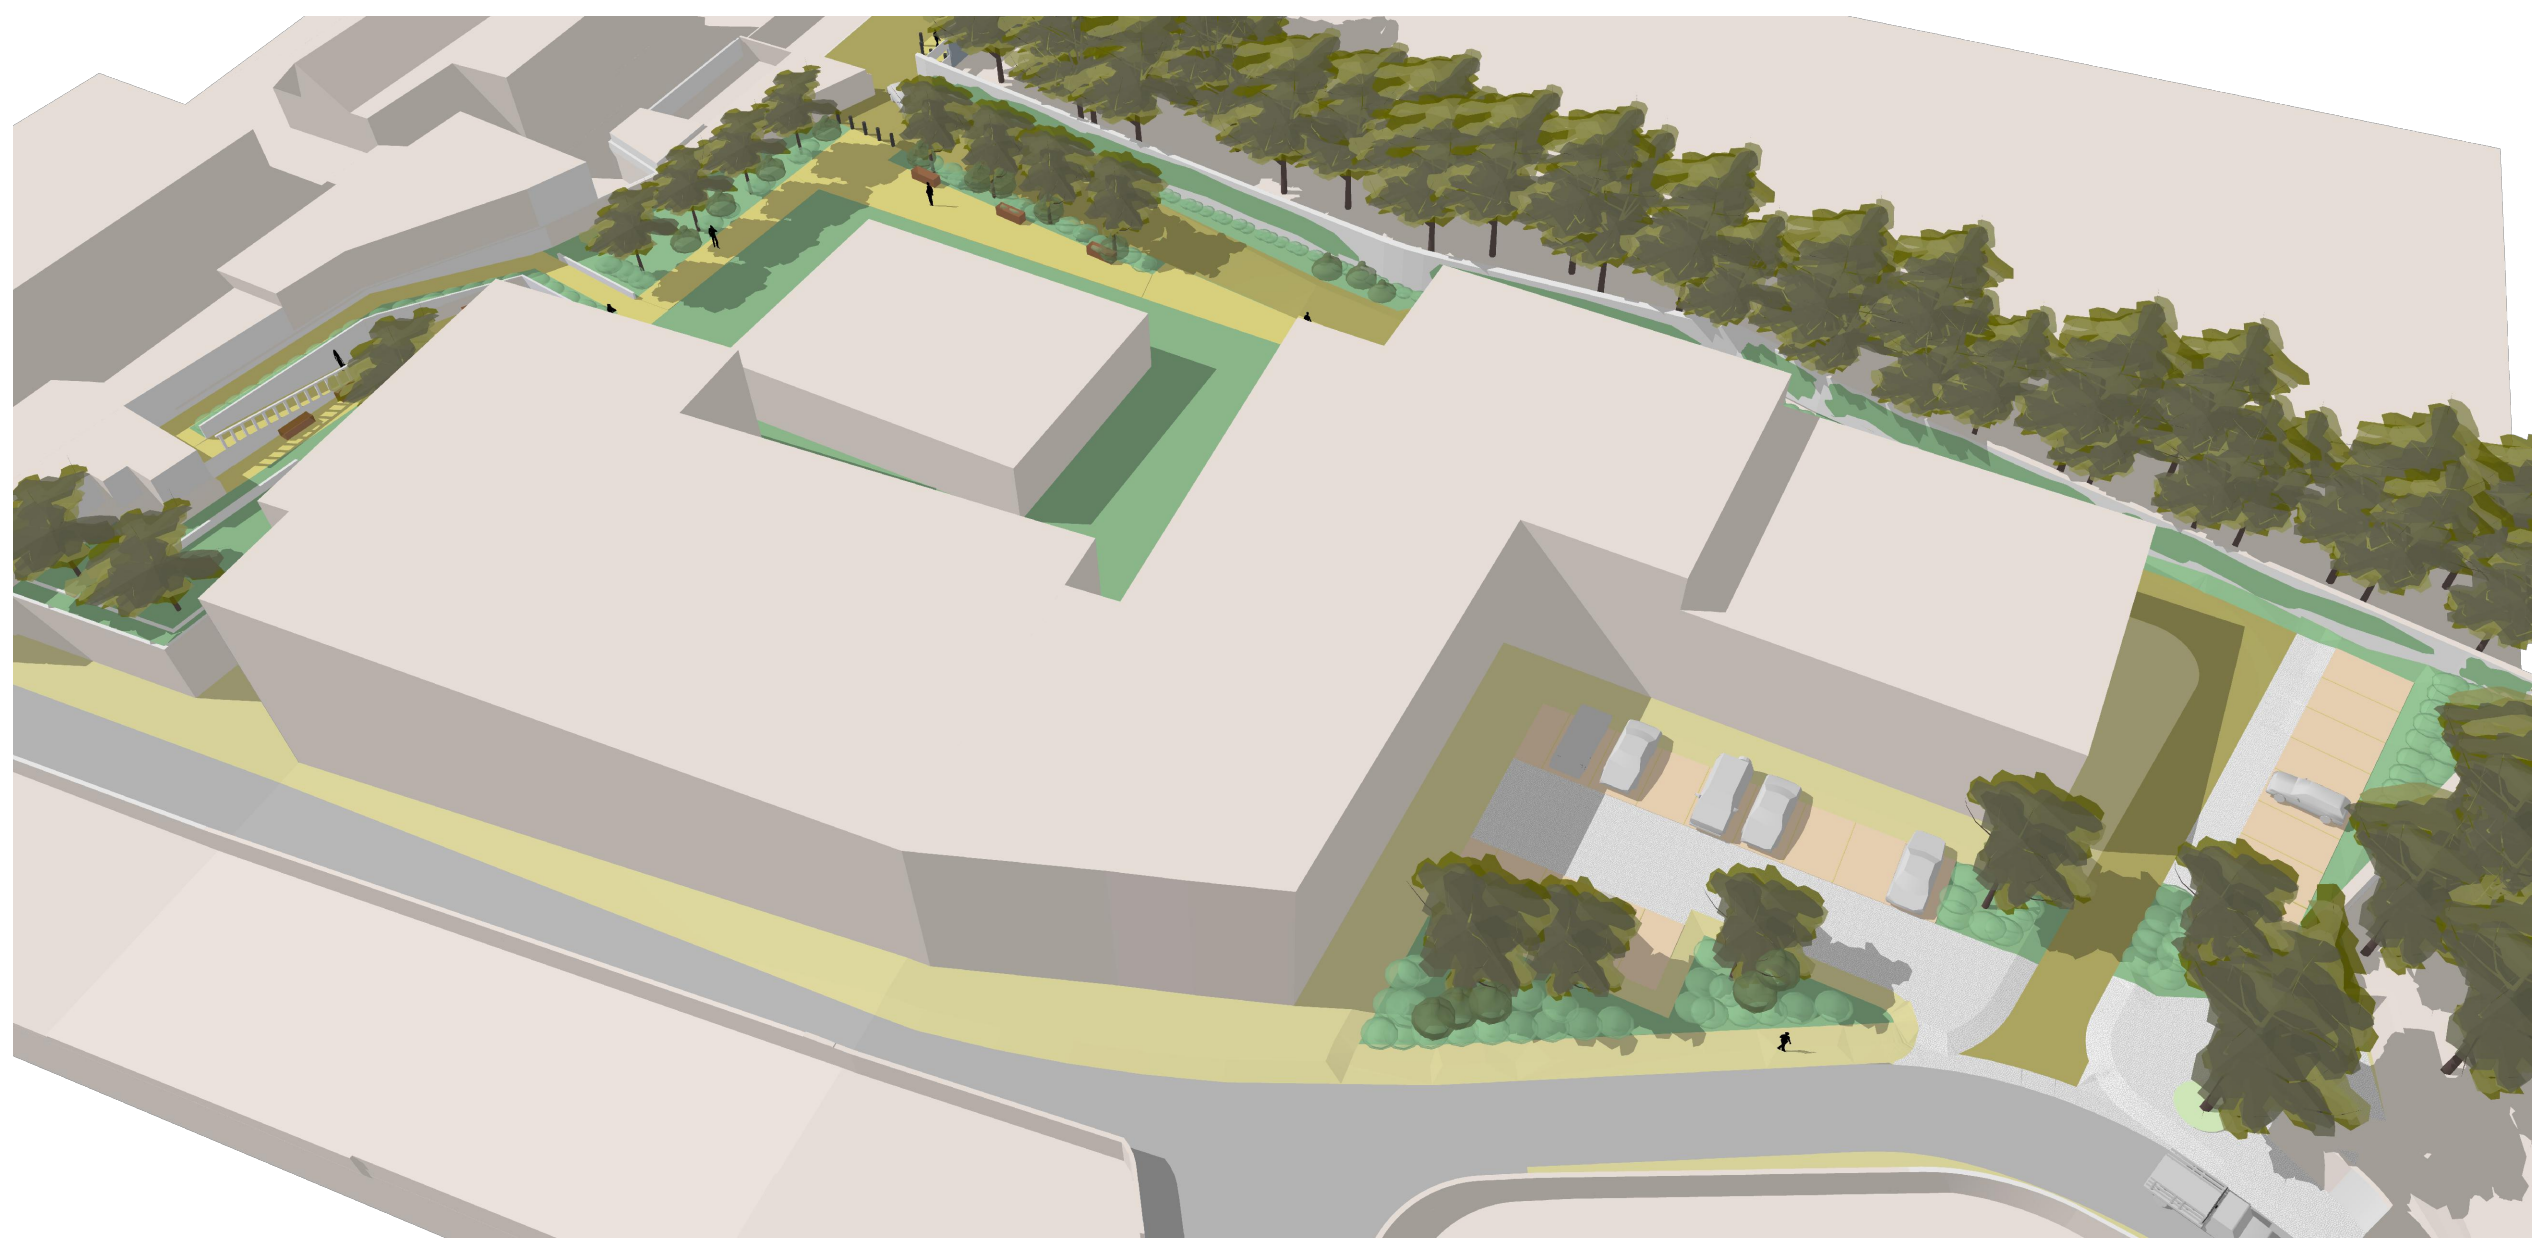

NASCENTE

ESTE DESENHO É PROPRIEDADE DO DEPARTAMENTO DE PLANEAMENTO URBANÍSTICO DA CÂMARA MUNICIPAL DE ODIVELAS (DPU-CMO). NÃO PODENDO SER REPRODUZIDO, DIVULGADO OU COPIADO NO TODO OU EM PARTE, SEM AUTORIZAÇÃO EXPRESSA DOS SEUS AUTORES. TODOS OS DIREITOS DE AUTOR ESTÃO RESERVADOS PELA LEGISLAÇÃO EM VIGOR.



DGOU - Departamento de Gestão e Ordenamento Urbanístico  
 DPU - DIVISÃO DE PLANEAMENTO URBANÍSTICO  
 UNIDADE DE EXECUÇÃO - QUINTA DO BUÇACO  
 Caneças

MODELO TRIDIMENSIONAL

COORDENADOR(A):  
 Florinda Lixa, Arq<sup>a</sup>.

TÉCNICOS(AS):  
 Catarina Bacalhau, Arquiteta  
 Gonçalo Pinheiro, Arq.Paisagista

SISTEMA DE REFERÊNCIA PLANIMÉTRICA: - PROJEÇÃO CARTOGRÁFICA: - ELIPSÓIDE DE REFERÊNCIA: - REFERÊNCIA ALTIMÉTRICA: -

DATA  
 Dezembro/2025  
 PROCESSO  
 171/2020/DPU  
 DISTRIBUIÇÃO  
 -  
 ESCALA  
 S/ESC  
 DESENHO Nº

07