







DIMENSÃO DA PRANCHA: 267x120mm

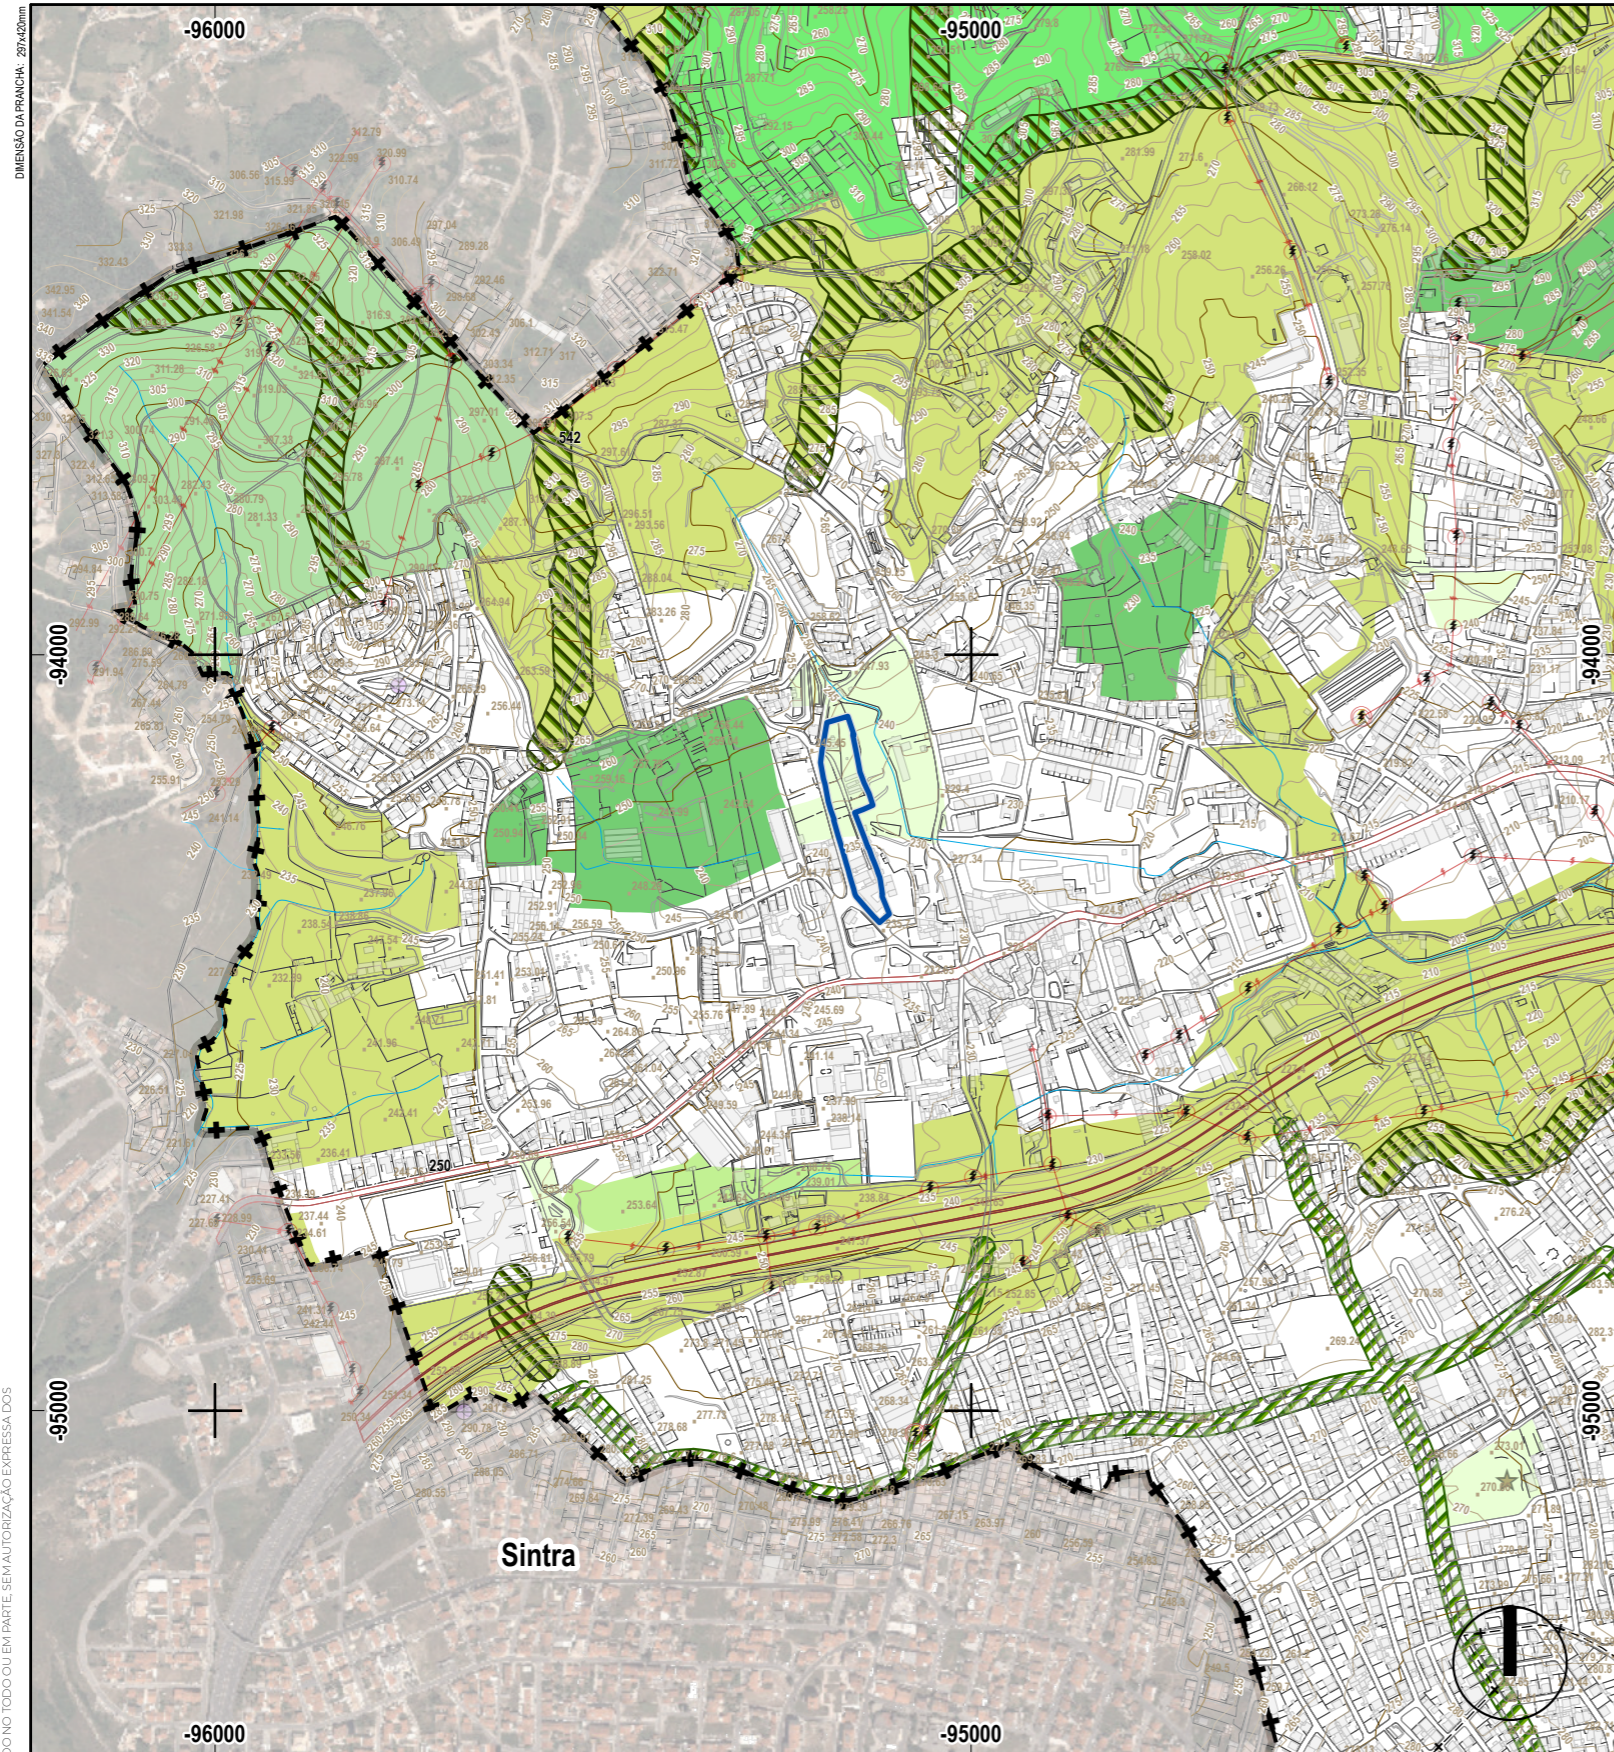


LEGENDA

Planta de Ordenamento - Usos do Solo



Solo Rústico

-  Espaços Florestais com Funções Predominantes de Recreio e Valorização da Paisagem - Grande Lisboa
-  Espaços Florestais com Funções Predominantes de Recreio e Valorização da Paisagem - Região Saloia
-  Espaços Florestais de Produção - Grande Lisboa
-  Espaços Agrícolas
-  Outras Categorias do Solo Rústico - Espaços Destinados a Equipamentos, Infraestruturas e Outras Estruturas ou Ocupações

Solo Urbano


-  Espaços Verdes

Áreas de Uso Especial Complementar


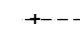
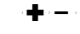
-  Corredores Arborizados em Solo Rústico - com 50m de largura
-  Corredores Arborizados em Solo Urbano - com 30m de largura

Plano Regional de Ordenamento do Território da Área Metropolitana de Lisboa

-  Pontos de Intrusão
-  Corredores Vitais
-  Locais Tampão
-  Estrangulamento Pontual
-  Áreas Vitais
-  Áreas Estruturantes Secundárias
-  Corredores Estruturantes Principais

 Limite da Unidade de Execução

LIMITES ADMINISTRATIVOS DO MUNICÍPIO DE ODIVELAS (CAOP 2020, Data de Referência 05-02-2021)

-  Limite do Concelho
-  Limite da Freguesia
-  Limite de Municípios Limitrofes



DGOU - Departamento de Gestão e Ordenamento Urbanístico  
 DPU - DIVISÃO DE PLANEAMENTO URBANÍSTICO  
**UNIDADE DE EXECUÇÃO CASAL SÃO FRANCISCO**  
**Caneças - Odivelas**

PLANO DIRETOR MUNICIPAL DE ODIVELAS (1.ª Alteração aprovada na 4.ª Sessão Extraordinária de 2024 da Assembleia Municipal de Odivelas de 06/06/2024)  
 EXTRATO DA PLANTA DE ORDENAMENTO - ESTRUTURA ECOLÓGICA MUNICIPAL

COORDENADOR(A):  
 Florinda Lixa, Arq.

TÉCNICOS(AS):  
 Sónia Camponez, Arquitecta  
 Gonçalo Pinheiro, Arquitecto Paisagista

SISTEMA DE REFERÊNCIA PLANIMÉTRICA: PT-ETRS89-TM06 PROJEÇÃO CARTOGRÁFICA: Transversa de Mercator ELIPSÓIDE DE REFERÊNCIA:GRS80 REFERÊNCIA ALTIMÉTRICA: Datum Alt. de Cascais

DATA  
 Fevereiro/2026  
 PROCESSO  
 100/2026/DPU  
 DISTRIBUIÇÃO  
 2025/95046  
 ESCALA  
 1:10 000  
 DESENHO Nº

10

ESTE DESENHO É PROPRIEDADE DO DEPARTAMENTO DE PLANEAMENTO URBANÍSTICO DA CÂMARA MUNICIPAL DE ODIVELAS. O DISEÑO NÃO PODE SER REPRODUZIDO, DIVULGADO OU CEDIADO EM PARTE SEM AUTORIZAÇÃO EXPRESSA DOS SEUS AUTORES. TODOS OS DIREITOS DE AUTORES.