


DIMENSÃO DA PRANCHA: 267x420mm

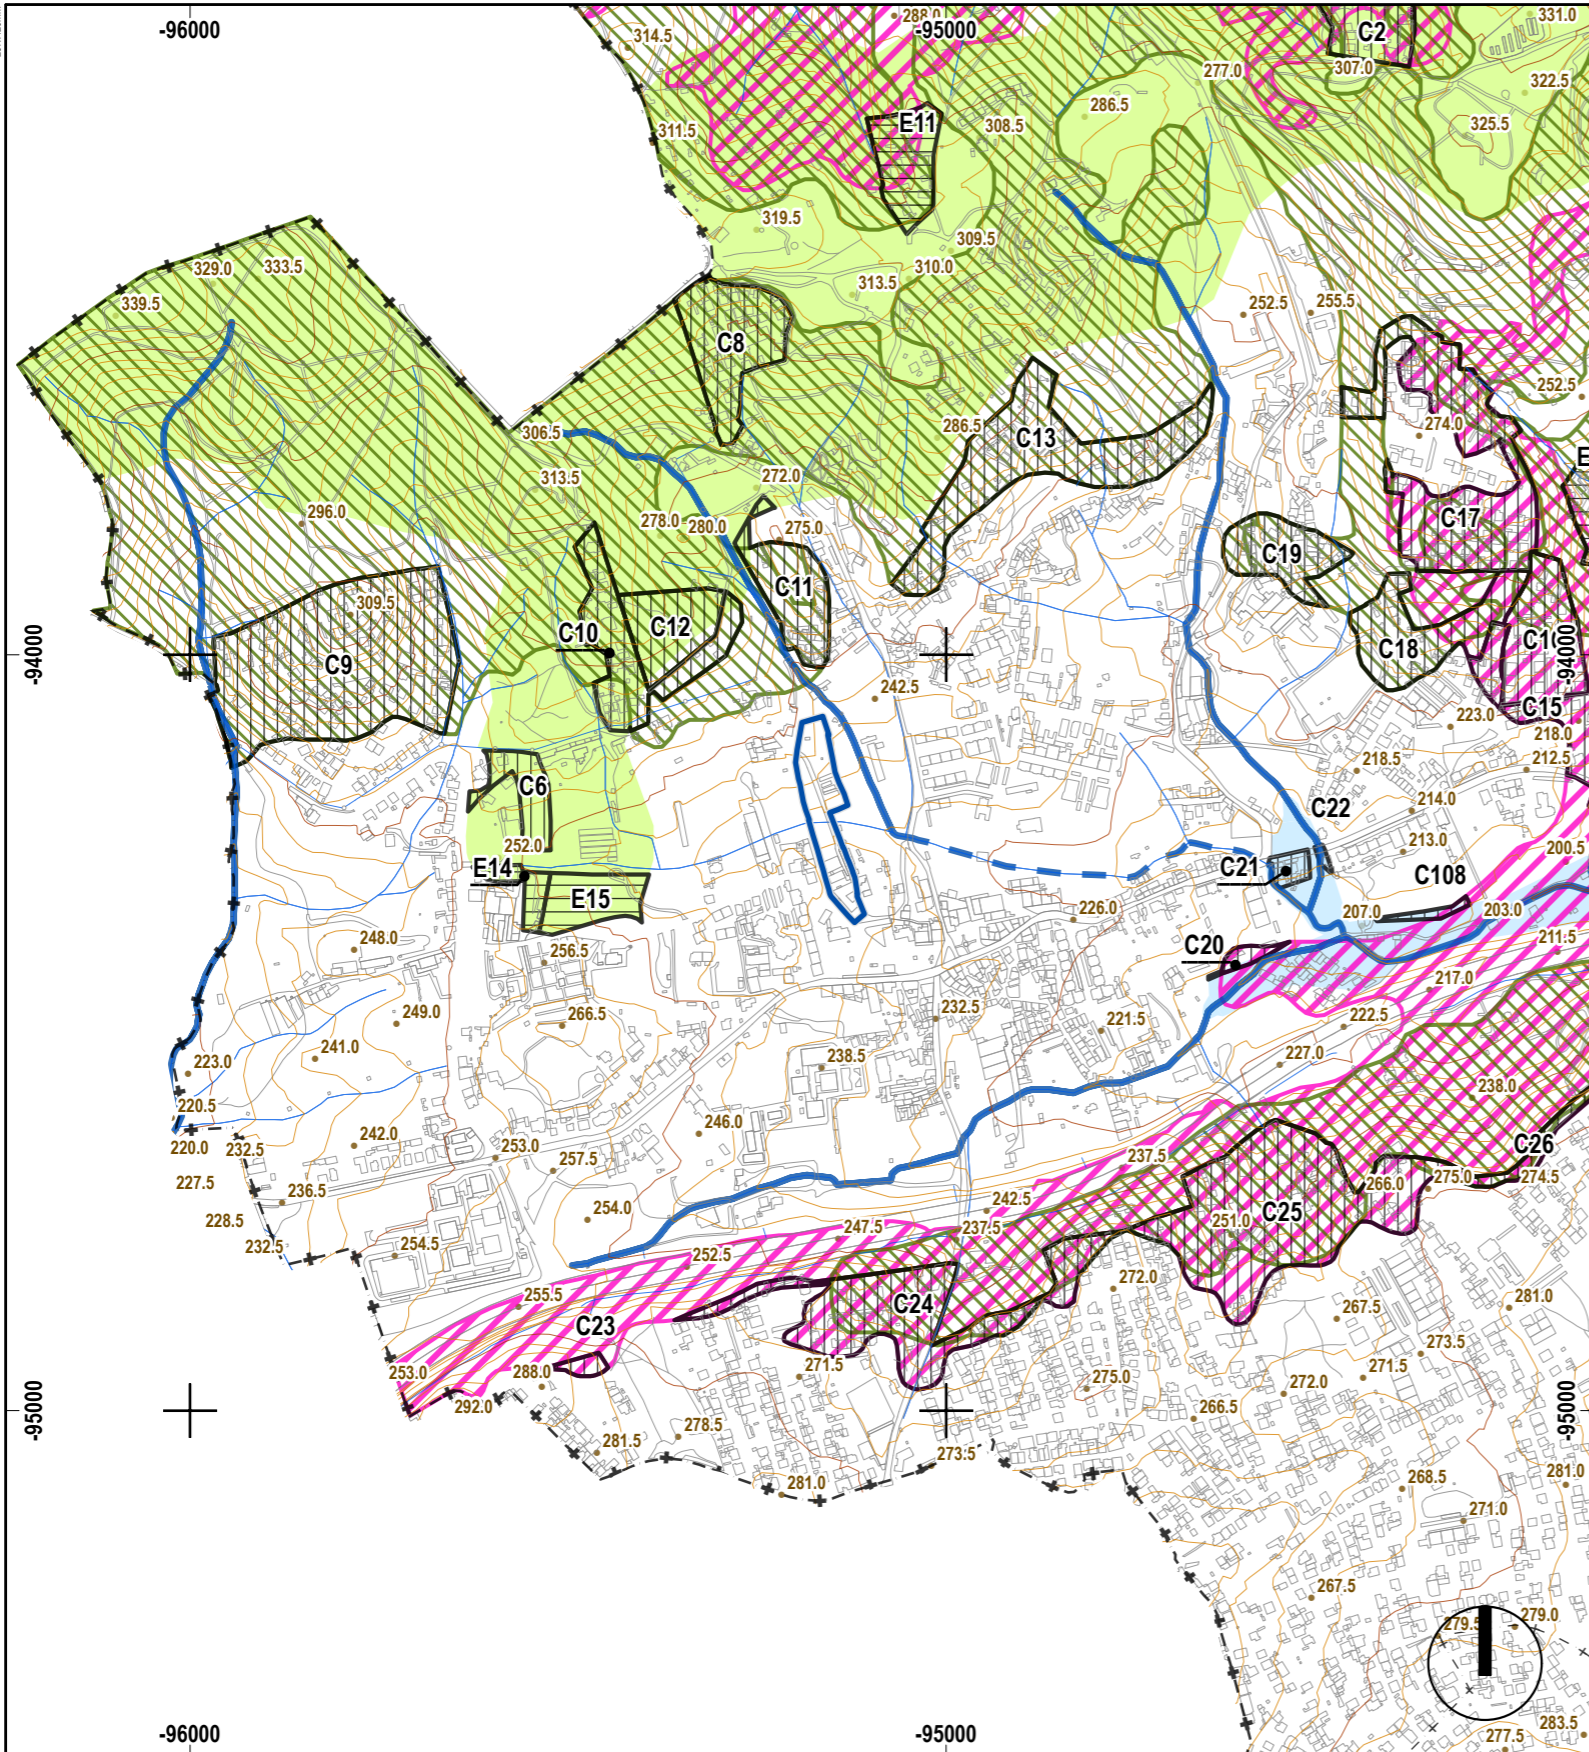

LEGENDA

- Reserva Ecológica Nacional**
- Leitões dos Cursos de Água - Troços Descobertos
 - Leitões dos Cursos de Água - Troços em Condutas
 - Zonas Declivosas - Escarpas e outras Áreas de Elevada Suscetibilidade Geológica
 - Zonas Declivosas - Áreas com Risco de Erosão
 - Zonas Ameaçadas pelas Cheias
 - Cabeceiras de Linhas de Água
- Elementos da Rede Hidrográfica**
- Linha de Água e Margens
- Altimetria**
- Curva Nível Mestra
 - Curva Nível Secundária
- Rede Geodésica 2ª e 3ª Ordem**
- Marco Geodésico
- REN - Área com Proposta de Exclusão**
- Áreas Efectivamente Comprometidas
 - Áreas para Satisfação de Carências
- REN - Área com Proposta de Inclusão**
- Áreas a Incluir

ÁREAS A EXCLUIR (nº de ordem)	ÁREAS DA REN AFETADAS	FIM A QUE SE DESTINA	FUNDAMENTAÇÃO
C6	Zonas Declivosas - Áreas com Risco de Erosão	Solo Urbano - Espaço Urbanizado Residencial - Nível 2	Área urbana consolidada no âmbito dos alvs. n.º 1/10 e 8/03. Restringe-se a exclusão à área ocupada por lotes.
C20	Zonas Declivosas - Escarpas e outras Áreas de Elevada Suscetibilidade Geológica Zonas Ameaçadas pelas Cheias	Solo Urbano - Espaço Urbanizado Central - Nível 1	Área urbana consolidada, inserida em perímetro urbano, ocupada por lotes das operações Cerrado da Lapa (alv. n.º 12/02) e Quinta do Serafim (alv. n.º 04/02). A exclusão restringe-se à área dos lotes.
C23	Zonas Declivosas - Escarpas e outras Áreas de Elevada Suscetibilidade Geológica	Solo Urbano - Espaço Urbanizado Residencial - Nível 2	Área urbana consolidada, inserida em perímetro urbano, ocupada por lotes do Bairro das Sete Quintas I (alvará n.º 09/02).
C24	Zonas Declivosas - Escarpas e outras Áreas de Elevada Suscetibilidade Geológica Zonas Declivosas - Áreas com Risco de Erosão	Solo Urbano - Espaço Urbanizado Central - Nível 2	Áreas inseridas em perímetro urbano, ocupadas por lotes das operações Sete Quintas II (alvará n.º 10/02), Casal da Lapa (alvará n.º 06/98), Moinho do Baeta (alvará n.º 07/92) e Casal Novo (alvará n.º 01/05).
C25	Zonas Declivosas - Escarpas e outras Áreas de Elevada Suscetibilidade Geológica Zonas Declivosas - Áreas com Risco de Erosão	Solo Urbano - Espaço Urbanizado Central - Nível 2	Área ocupada por lotes do alvará n.º 10/05 (AUGI Bairro do Casal Novo) e por área urbana consolidada, legalmente constituída, integrada em perímetro urbano constante do PDM de Loures. Exclui-se uma área remanescente com 0,13ha, classificada como Solo Urbano - Espaço Urbanizável Verde.
E14	Cabeceiras de Linhas de Água	Solo Urbano - Espaço Urbanizável Atividades Económicas	Área de atividades económicas, a desenvolver. Viabilidade suportada pelos estudos do PDM
E15	Cabeceiras de Linhas de Água	Solo Urbano - Espaço Urbanizável Residencial - Nível 2	Área residencial de média densidade. Viabilidade suportada pelos estudos do PDM

Nota: As manchas excluídas da REN encontram-se publicadas na Portaria 7/2016, de 28 de janeiro, 1ª série do DR

Limite da Unidade de Execução

LIMITES ADMINISTRATIVOS DO MUNICÍPIO DE ODIVELAS (CAOP julho 2014)

- Limite do Concelho
- Limite da Freguesia
- Limite de Municípios Limitrofes



DGOU - Departamento de Gestão e Ordenamento Urbanístico
DPU - DIVISÃO DE PLANEAMENTO URBANÍSTICO
UNIDADE DE EXECUÇÃO CASAL SÃO FRANCISCO
Caneças - Odivelas
 PLANO DIRETOR MUNICIPAL DE ODIVELAS (Aprovação na 10.ª Sessão Extraordinária da Assembleia Municipal de Odivelas de 29/06/2015)
 EXTRATO DA PLANTA DE CONDICIONANTES - RESERVA ECOLÓGICA NACIONAL

COORDENADOR(A):
 Florinda Lixa, Arq.

TÉCNICOS(AS):
 Sónia Camponez, Arquitecta
 Gonçalo Pinheiro, Arquitecto Paisagista

DATA
 Fevereiro/2026
 PROCESSO
 100/2026/DPU
 DISTRIBUIÇÃO
 2025/95046
 ESCALA
 1:10 000
 DESENHO Nº