


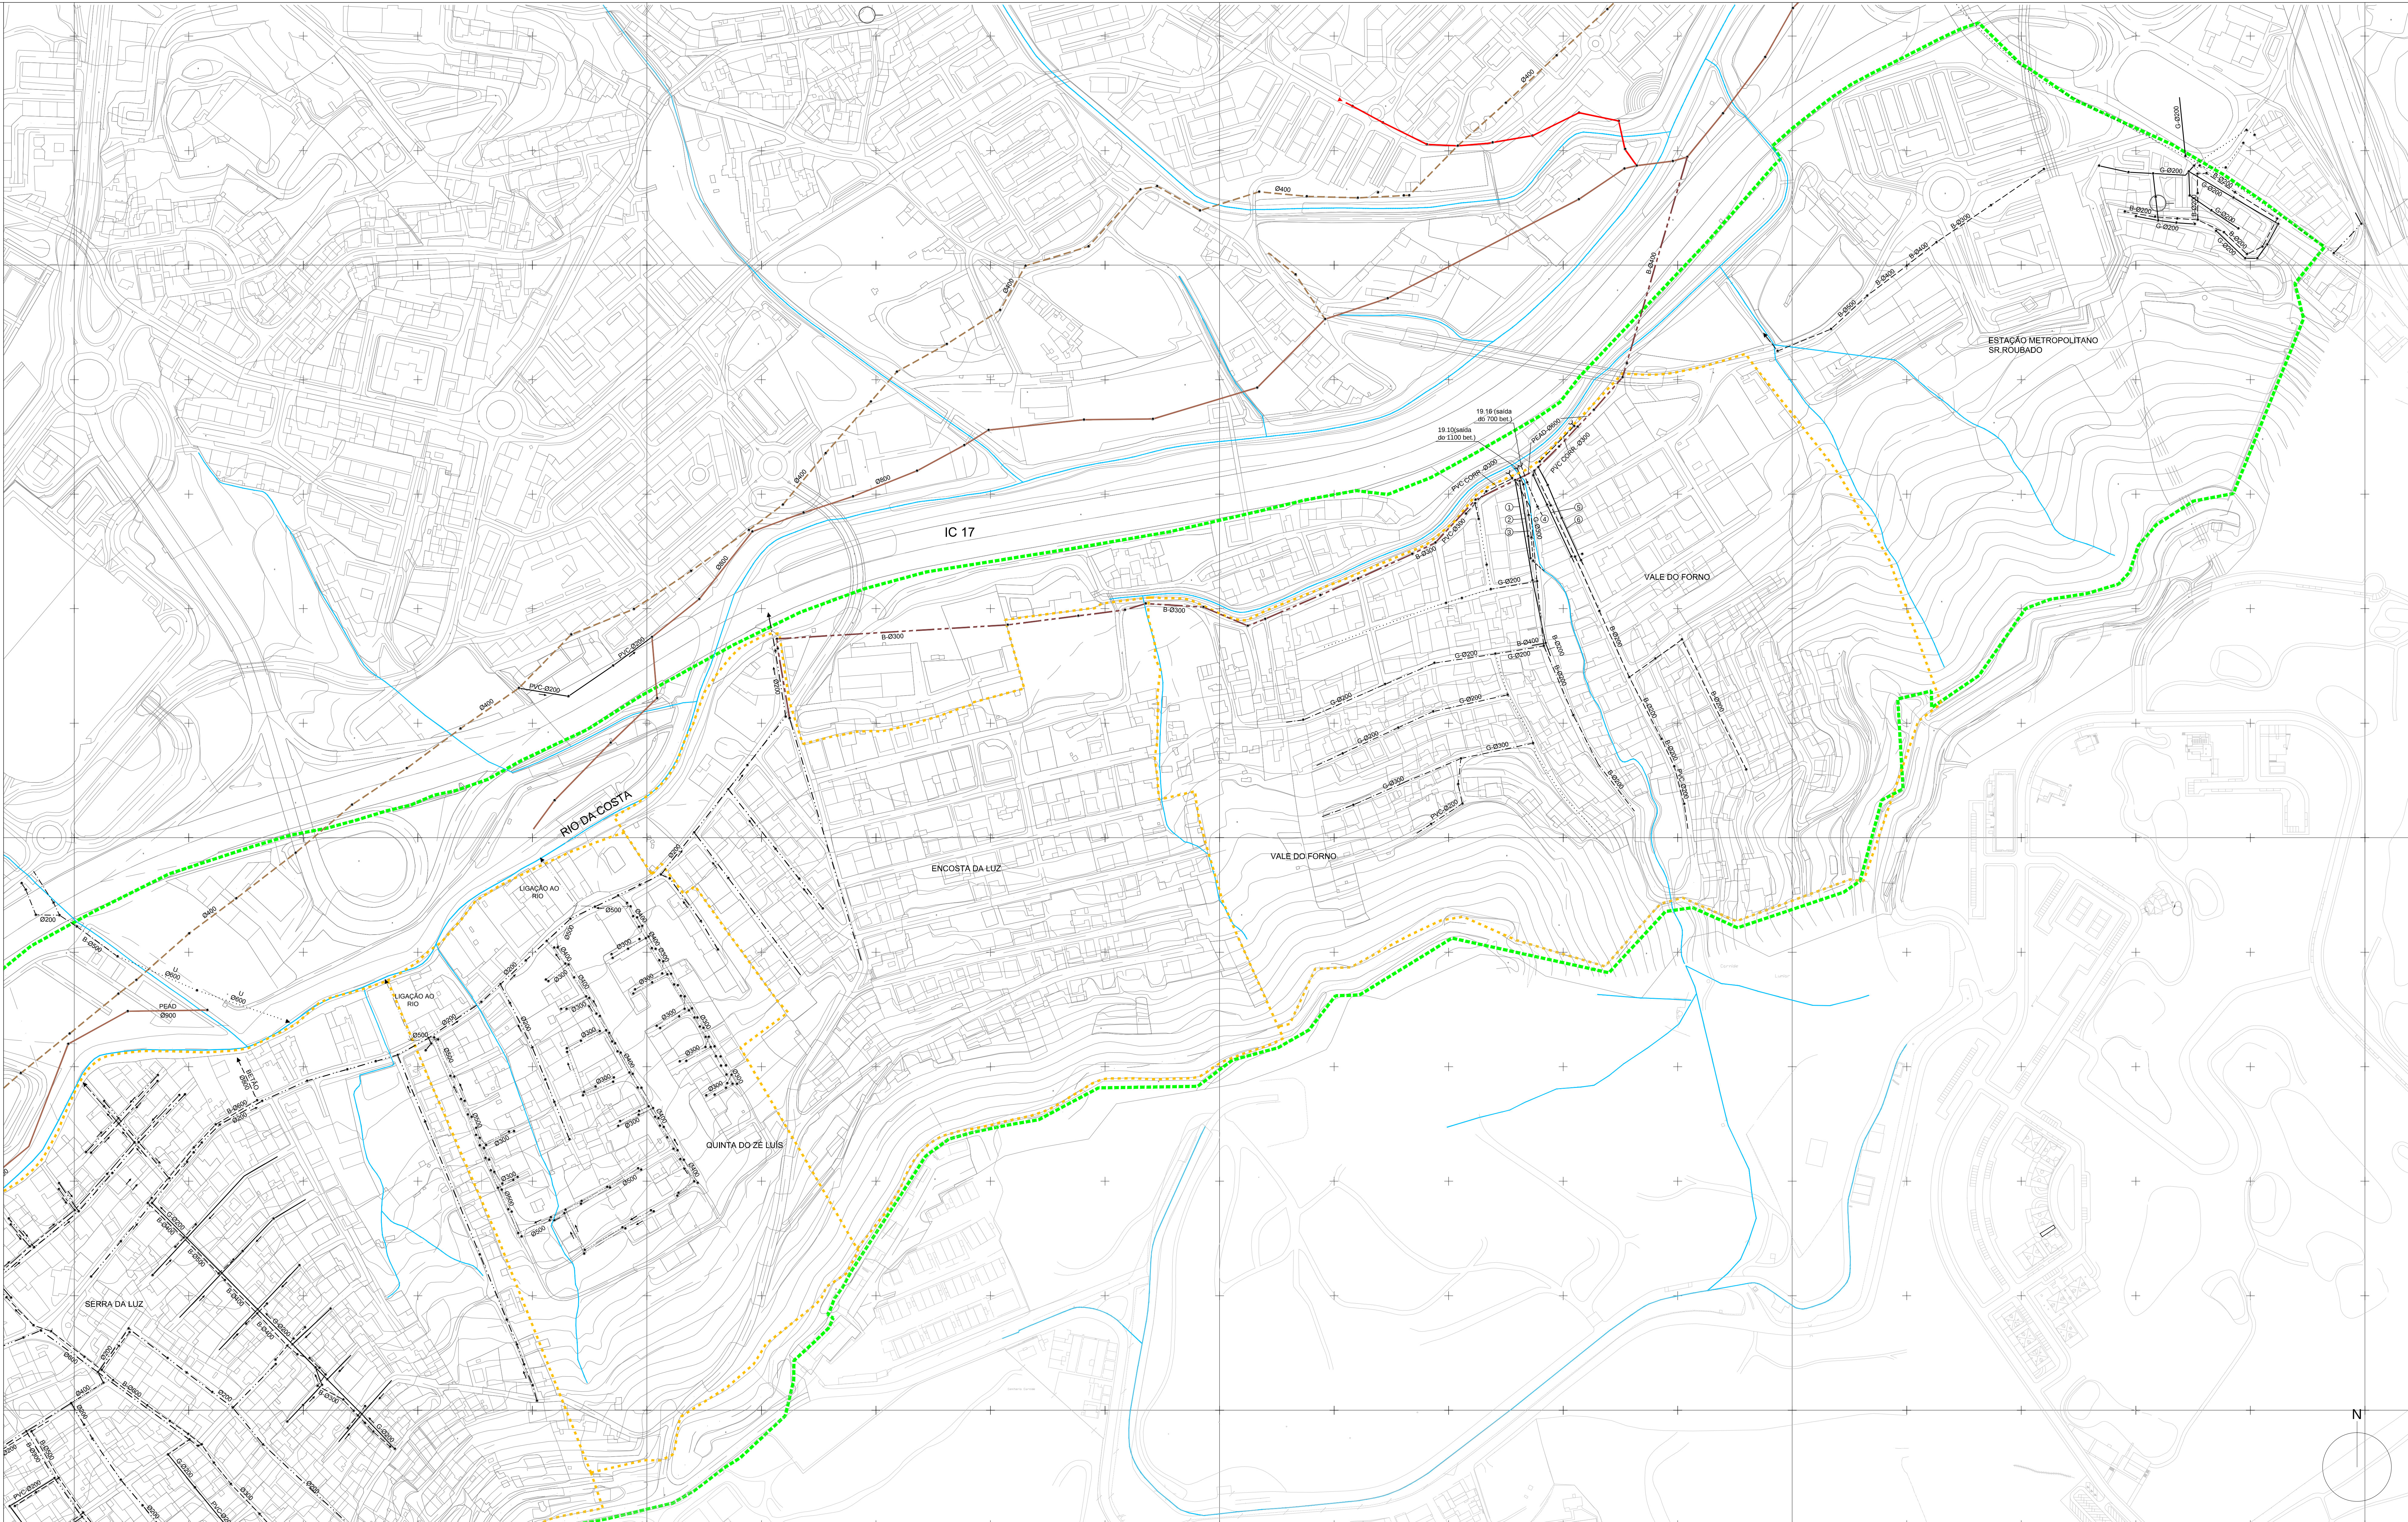

- LIMITES**

 - limite da área de intervenção do PU
 - limite das AUGIS
- REDE ÁGUAS RESIDUAIS DOMÉSTICAS**

 - rede drenagem de águas residuais domésticas
 - rede em execução
 - rede (material/diâmetro) desconhecido
- REDE ÁGUAS RESIDUAIS PLUVIAIS**

 - rede de drenagem de águas pluviais
 - rede em execução
 - rede (material/diâmetro) desconhecido
- interceptor - Pontinha

interceptor - Rio da Costa

interceptor - Farnões

interceptor - Vale do Forno

emissário - Caneças
- rede unitária

rede unitária (material/diâmetro) desconhecido

caixa de visita

sentido de escoamento

linhas de água
- ① rede doméstica em betão DN500 (a desativar)


② rede doméstica em PVC DN200

③ rede pluvial em betão DN1100

④ rede pluvial em betão DN700

⑤ drenagem de lixiviados em PVC DN300 (da responsabilidade da C.M.L.)

⑥ rede doméstica em betão DN400 (eliminada)

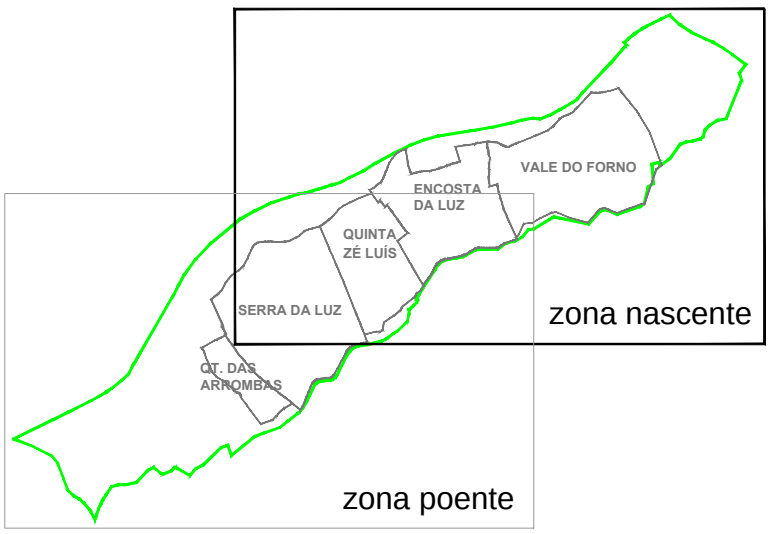

Odivelas
vertentesul

CÂMARA MUNICIPAL DE ODIVELAS
ÁREA DE REABILITAÇÃO URBANA DA VERTENTE SUL
VALE DO FORNO, ENCOSTA DA LUZ, QUINTA DO ZÉ LUÍS, SERRA DA LUZ E QUINTA DAS ARROBAS
PLANO DE URBANIZAÇÃO DA VERTENTE SUL DE ODIVELAS
CARACTERIZAÇÃO DA ÁREA DE INTERVENÇÃO

A10.2 n Infra-estruturas
Rede de Drenagem de Águas Residuais
Situação Existente

Março 2012

0 40 80 120 160 200

1 : 2 000


554

PU

CI

INF

OL

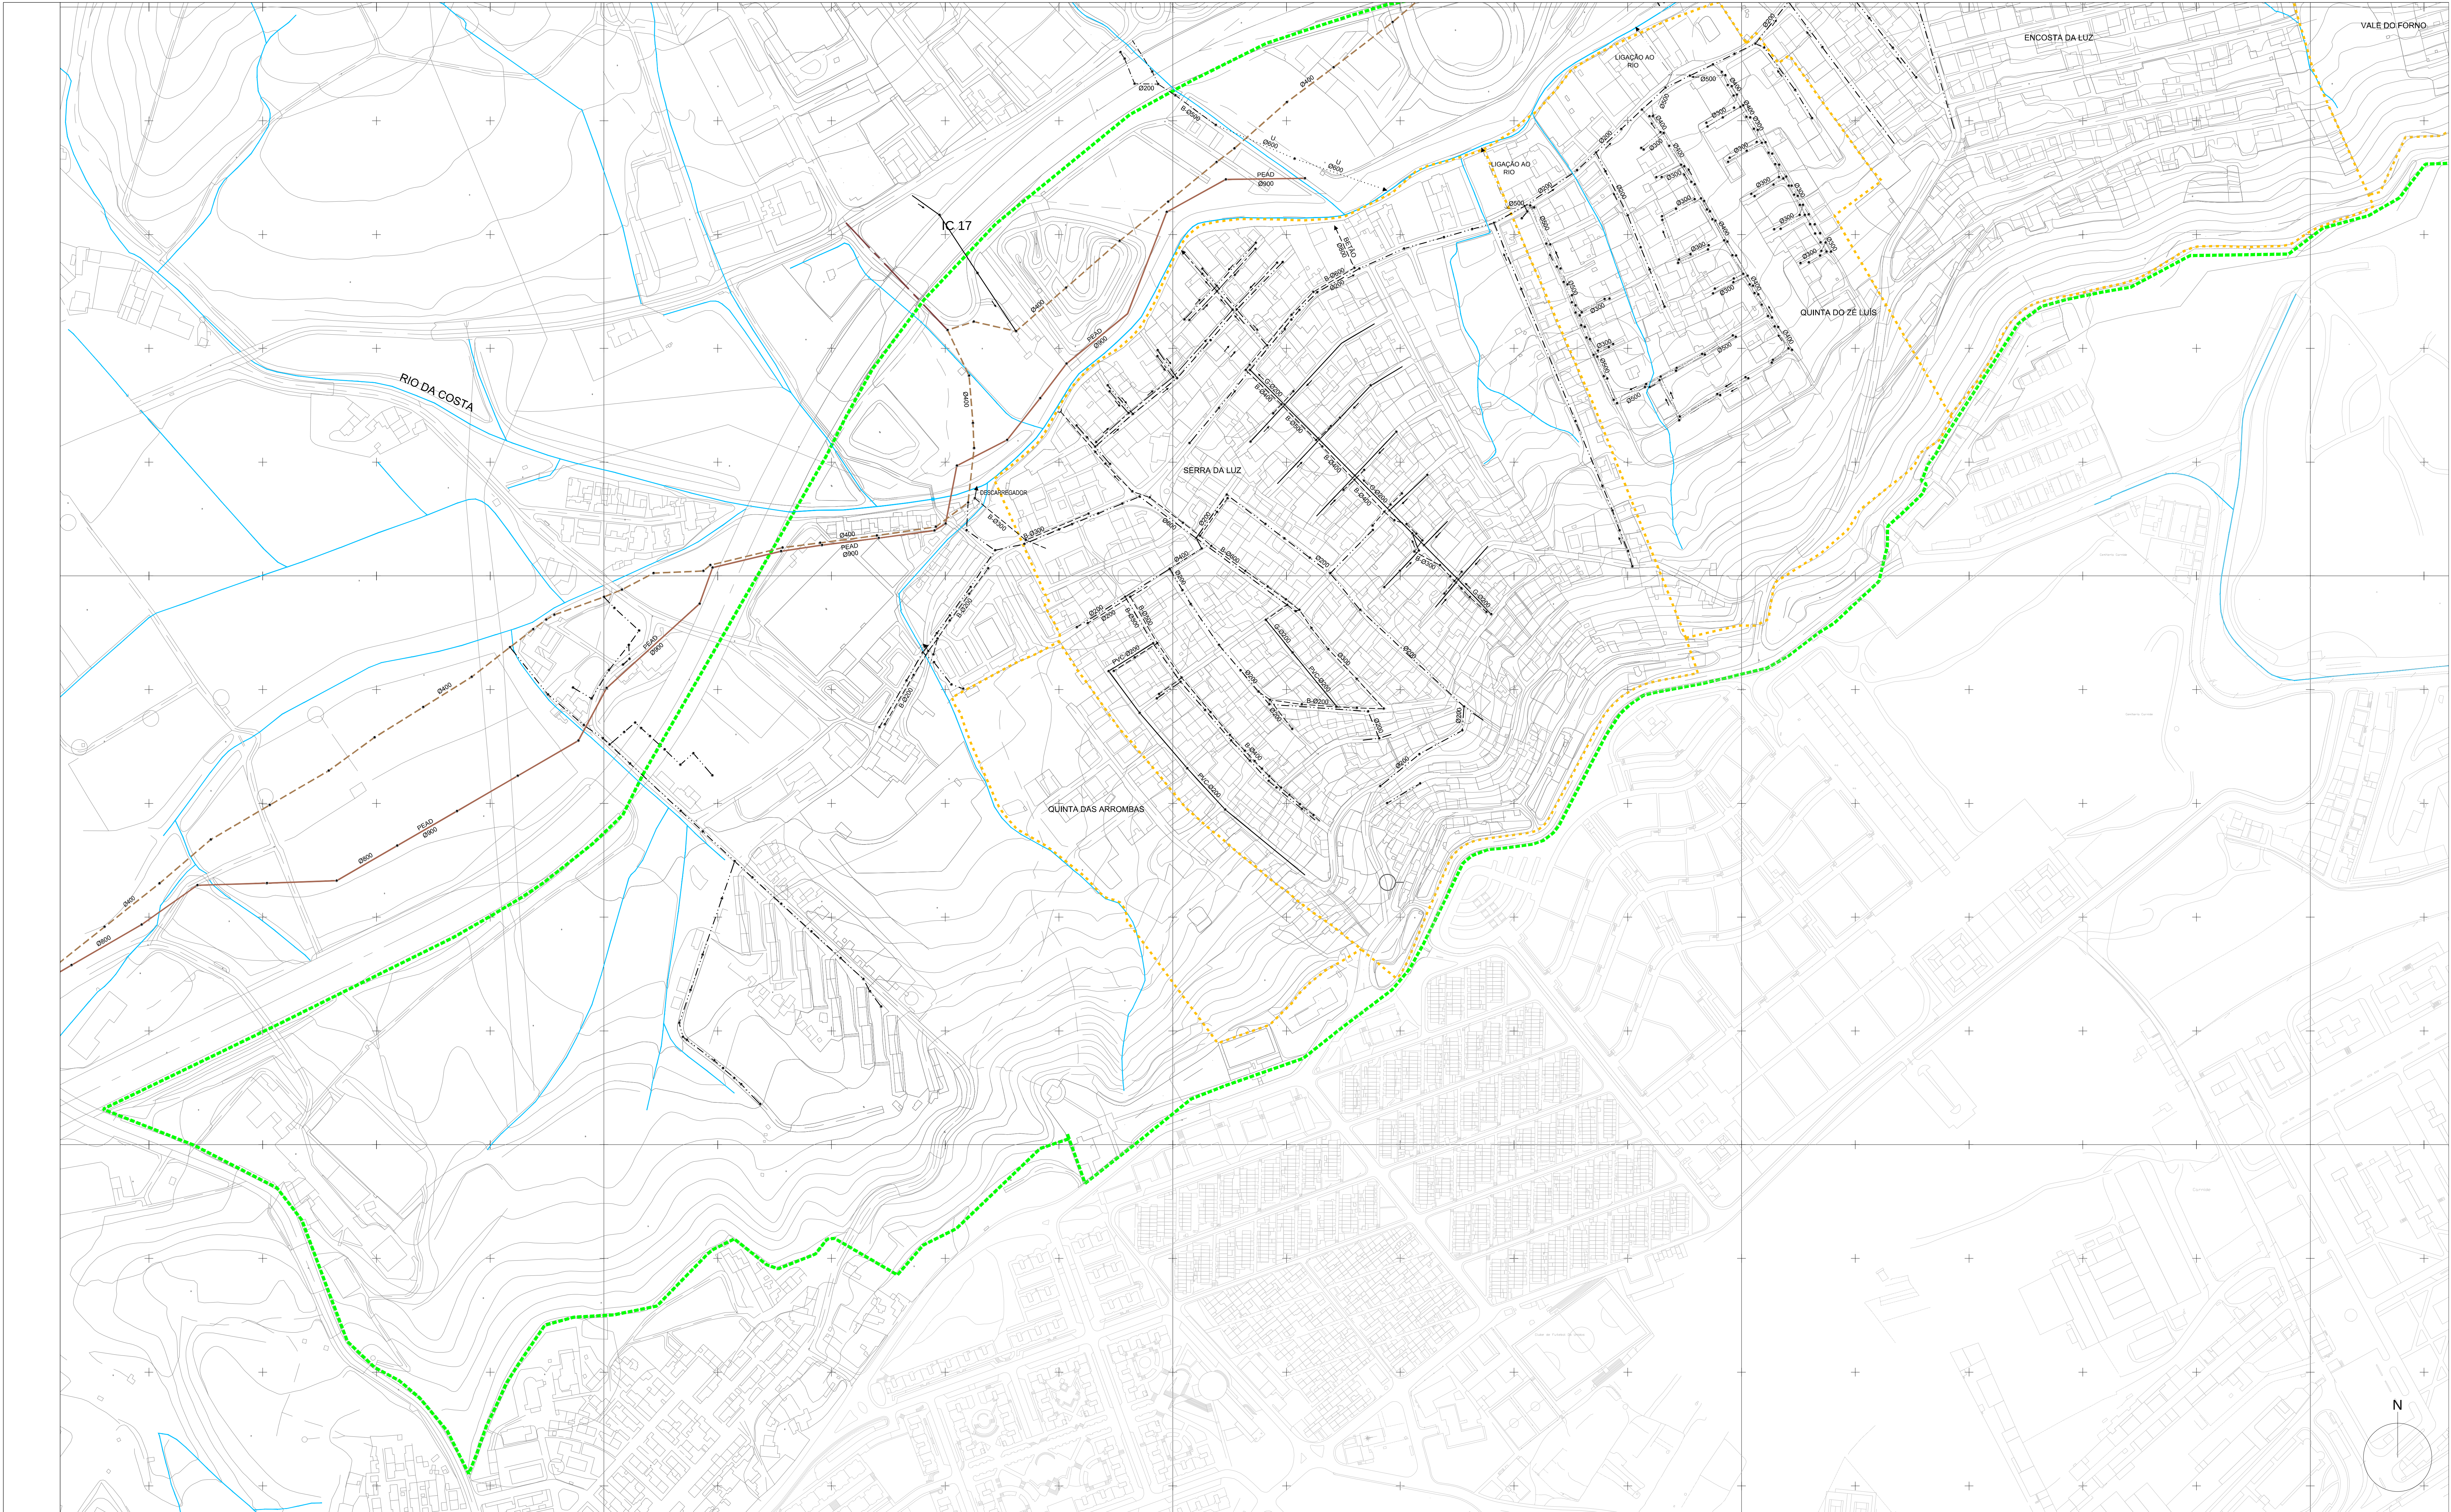

- LIMITES**

 - limite da área de intervenção do PU
 - limite das AUGIS
- REDE ÁGUAS RESIDUAIS DOMÉSTICAS**

 - rede drenagem de águas residuais domésticas
 - rede em execução
 - rede (material/diâmetro) desconhecido
- REDE ÁGUAS RESIDUAIS PLUVIAIS**

 - rede de drenagem de águas pluviais
 - rede em execução
 - rede (material/diâmetro) desconhecido
- rede unitária

rede unitária (material/diâmetro) desconhecido

caixa de vista

sentido de escoamento


linhas de água
- interceptor - Pontinha

interceptor - Rio da Costa

interceptor - Farnões

interceptor - Vale do Forno

emissário - Caneças

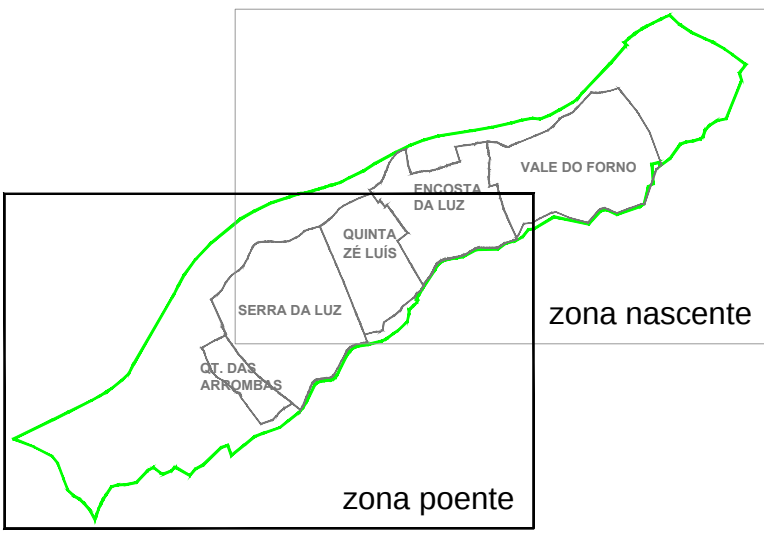

Odivelas
vertentesul

CÂMARA MUNICIPAL DE ODIVELAS
ÁREA DE REABILITAÇÃO URBANA DA VERTENTE SUL
VALE DO FORNO, ENCOSTA DA LUZ, QUINTA DO ZÉ LUIS, SERRA DA LUZ E QUINTA DAS ARROMBAS
PLANO DE URBANIZAÇÃO DA VERTENTE SUL DE ODIVELAS
CARACTERIZAÇÃO DA ÁREA DE INTERVENÇÃO

A10.2 p Infra-estruturas
Rede de Drenagem de Águas Residuais
Situação Existente

Março 2012

0 40 80 120 160 200

1 : 2 000

554 PU 01 INF 01

PERCURSO

Localização do Relatório: Cartografia Topográfica 1:10 000 - 1000 A01 de 2005; Planificação DE PROJEÇÃO de 30 30 15 para NAD 48; Edição A01 2005 a 04 2008.
Produção de: Alter, Engenharia Topográfica, Lda
Sistema de projeção: UTM, Datum: WGS 84, Elipsóide: International spheroid Geoid, Datum: 73, Origem: do ponto central (Meridiano), Datum: Adicional - Meridiano de Greenwich.