


- LEGENDA**
- Linha Aérea
 - - - Cabo Subterrâneo
 - Apoio de Betão
 - ⊠ Posto de Secionamento/Corte
 - △ Posto de Transformação

- Legenda de Cores por Nível de Tensão**
- 10kv e 15kv - Azul
 - 60kv - Magenta

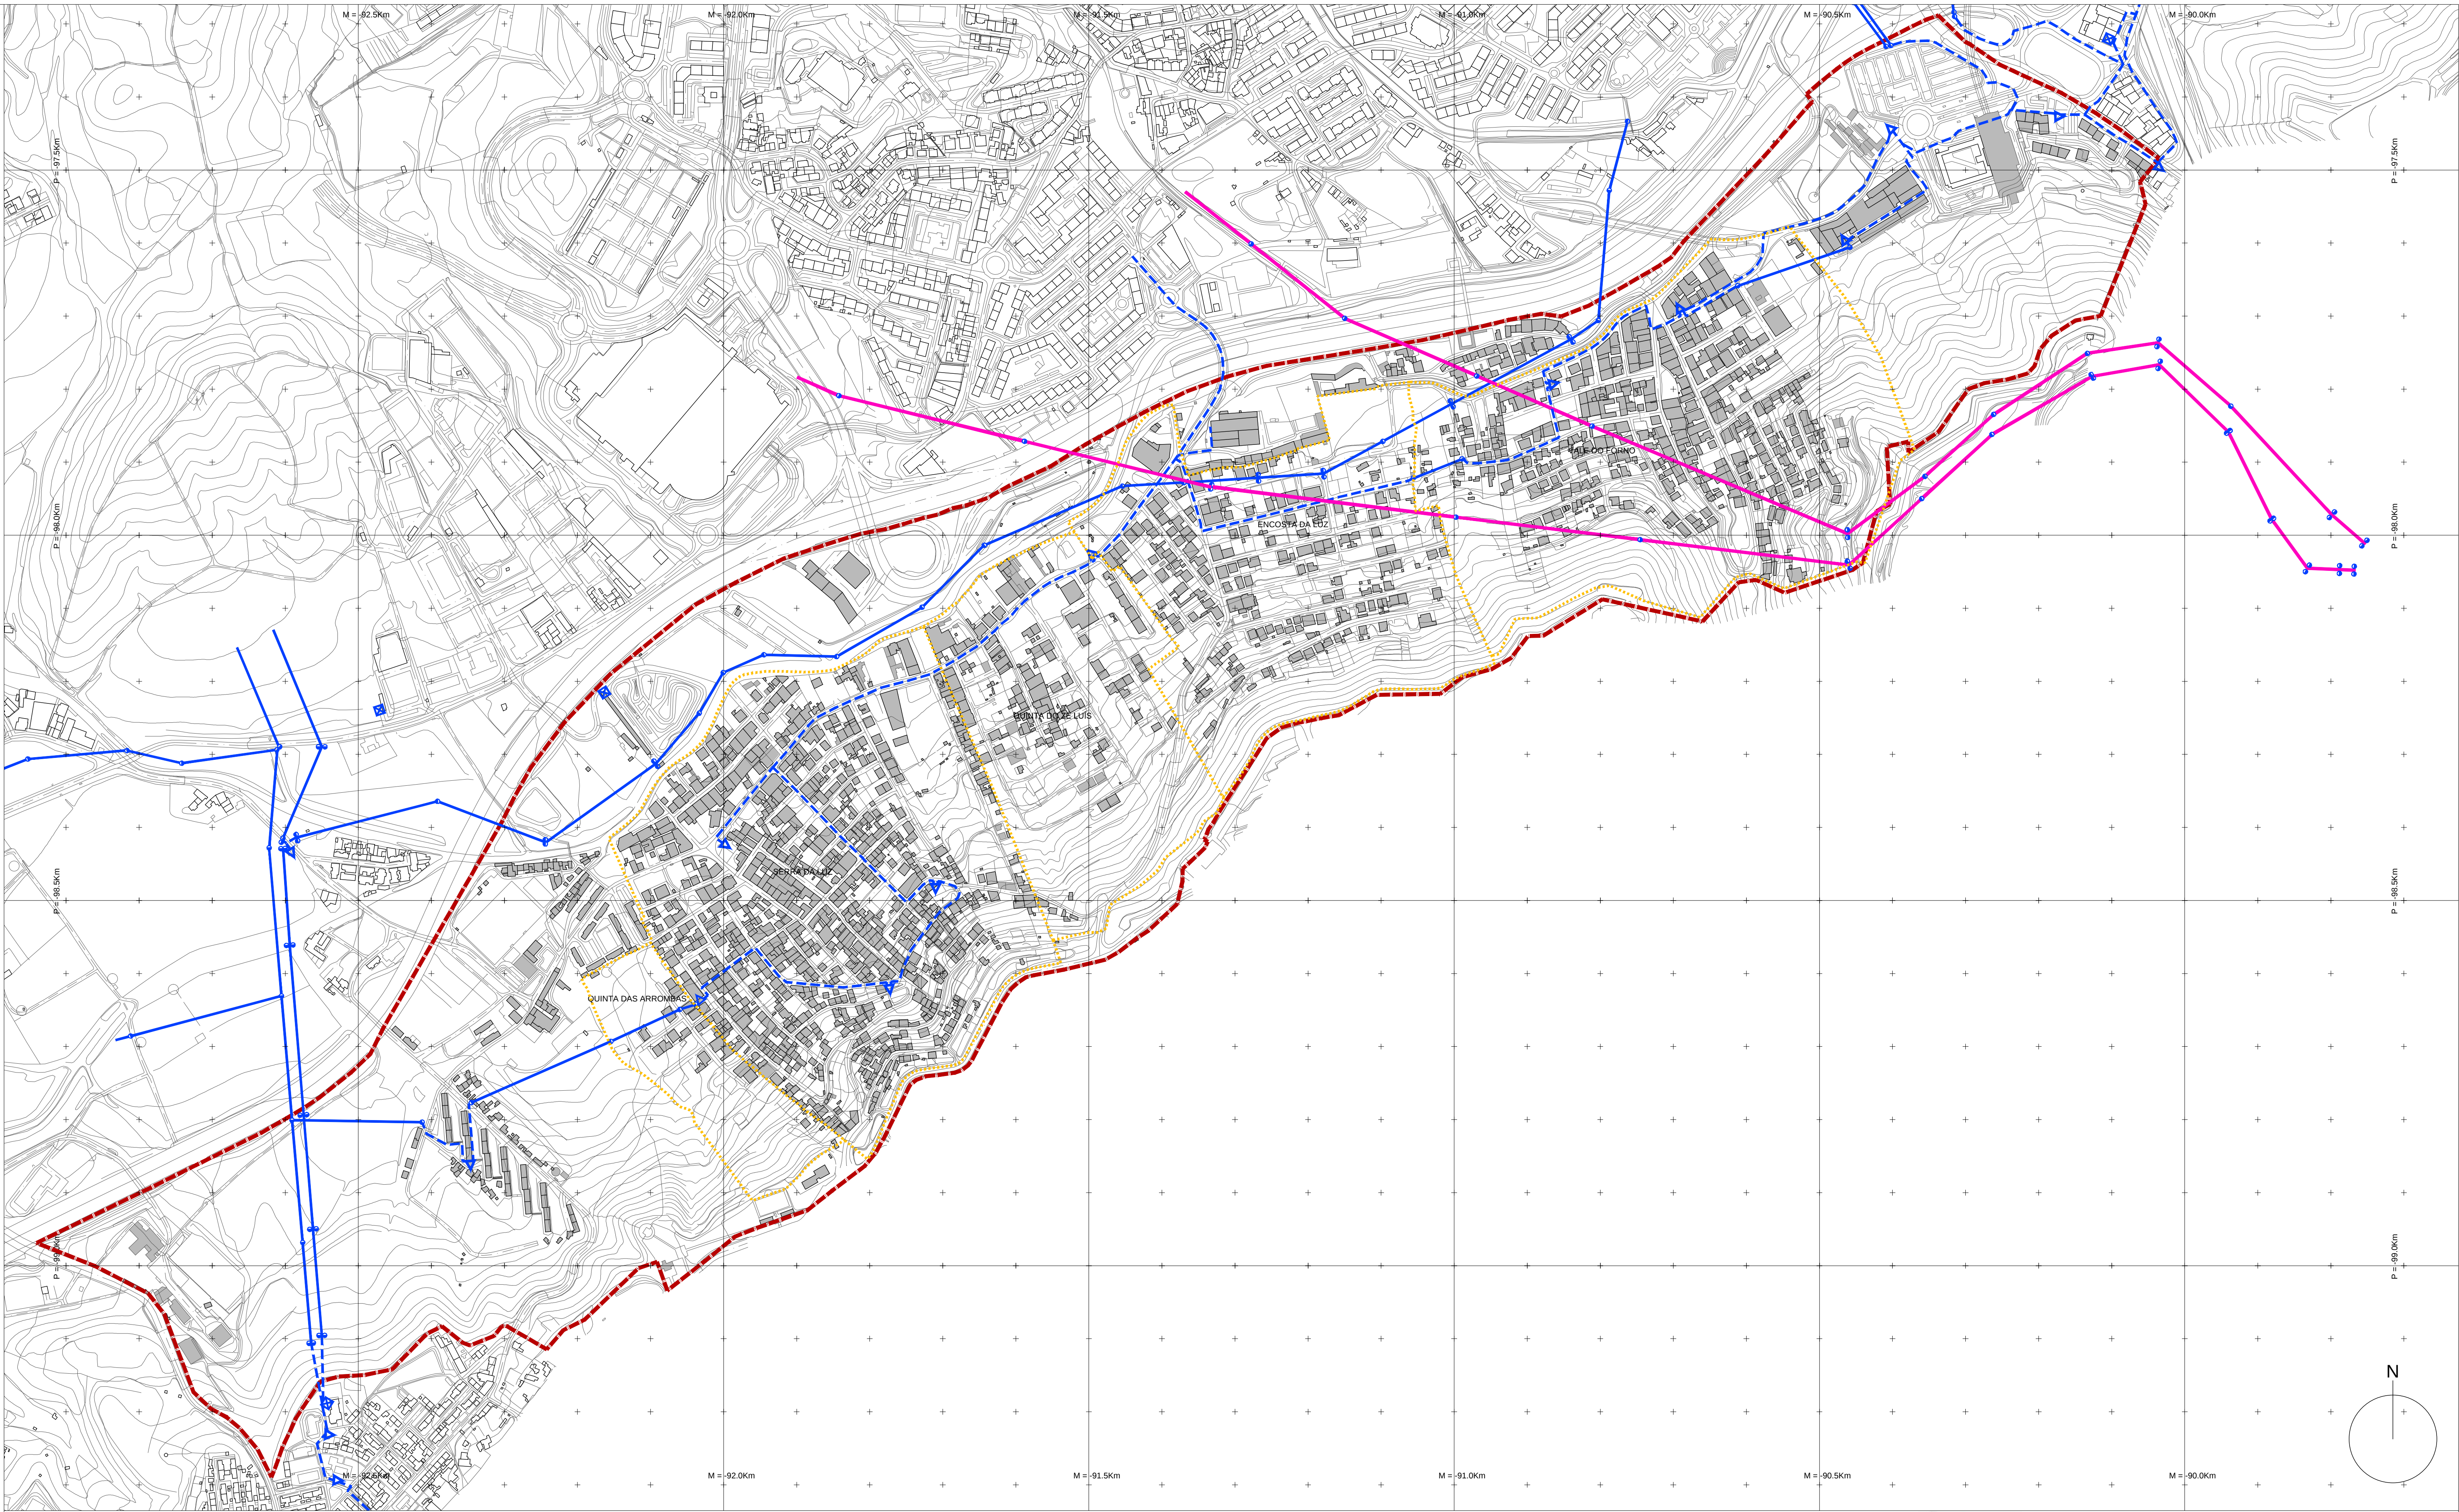

CÂMARA MUNICIPAL DE ODIVELAS
ÁREA DE REABILITAÇÃO URBANA DA VERTENTE SUL
VALE DO FORNO, ENCOSTA DA LUZ, QUINTA DO ZÉ LUÍS, SERRA DA LUZ E QUINTA DAS ARROMBAS
PLANO DE URBANIZAÇÃO DA VERTENTE SUL DE ODIVELAS
CARACTERIZAÇÃO DA ÁREA DE INTERVENÇÃO

A10.3 Infra-estruturas
Redes de Distribuição de Energia Elétrica
Situação Existente

Metros 0 80 160 240 320 400 1 : 4 000
Março 2012

Levantamento de Referência: Cartografia Topográfica 1/10 000 / voa Abril de 2005; Homologação CE 770/DGRFA/08 de 08.09.15 pelo IGP; Edição Abril 2005 a Set 2008
Produção de Nível: Serviços Topográficos, Lda
Sistema de projeção de Gauss Krüger, elipsóide internacional Hayford-Gauss / Datum 73 / Origem do ponto central (Métrica) / Datum Altimétrico - Mareógrafo de Cascais