


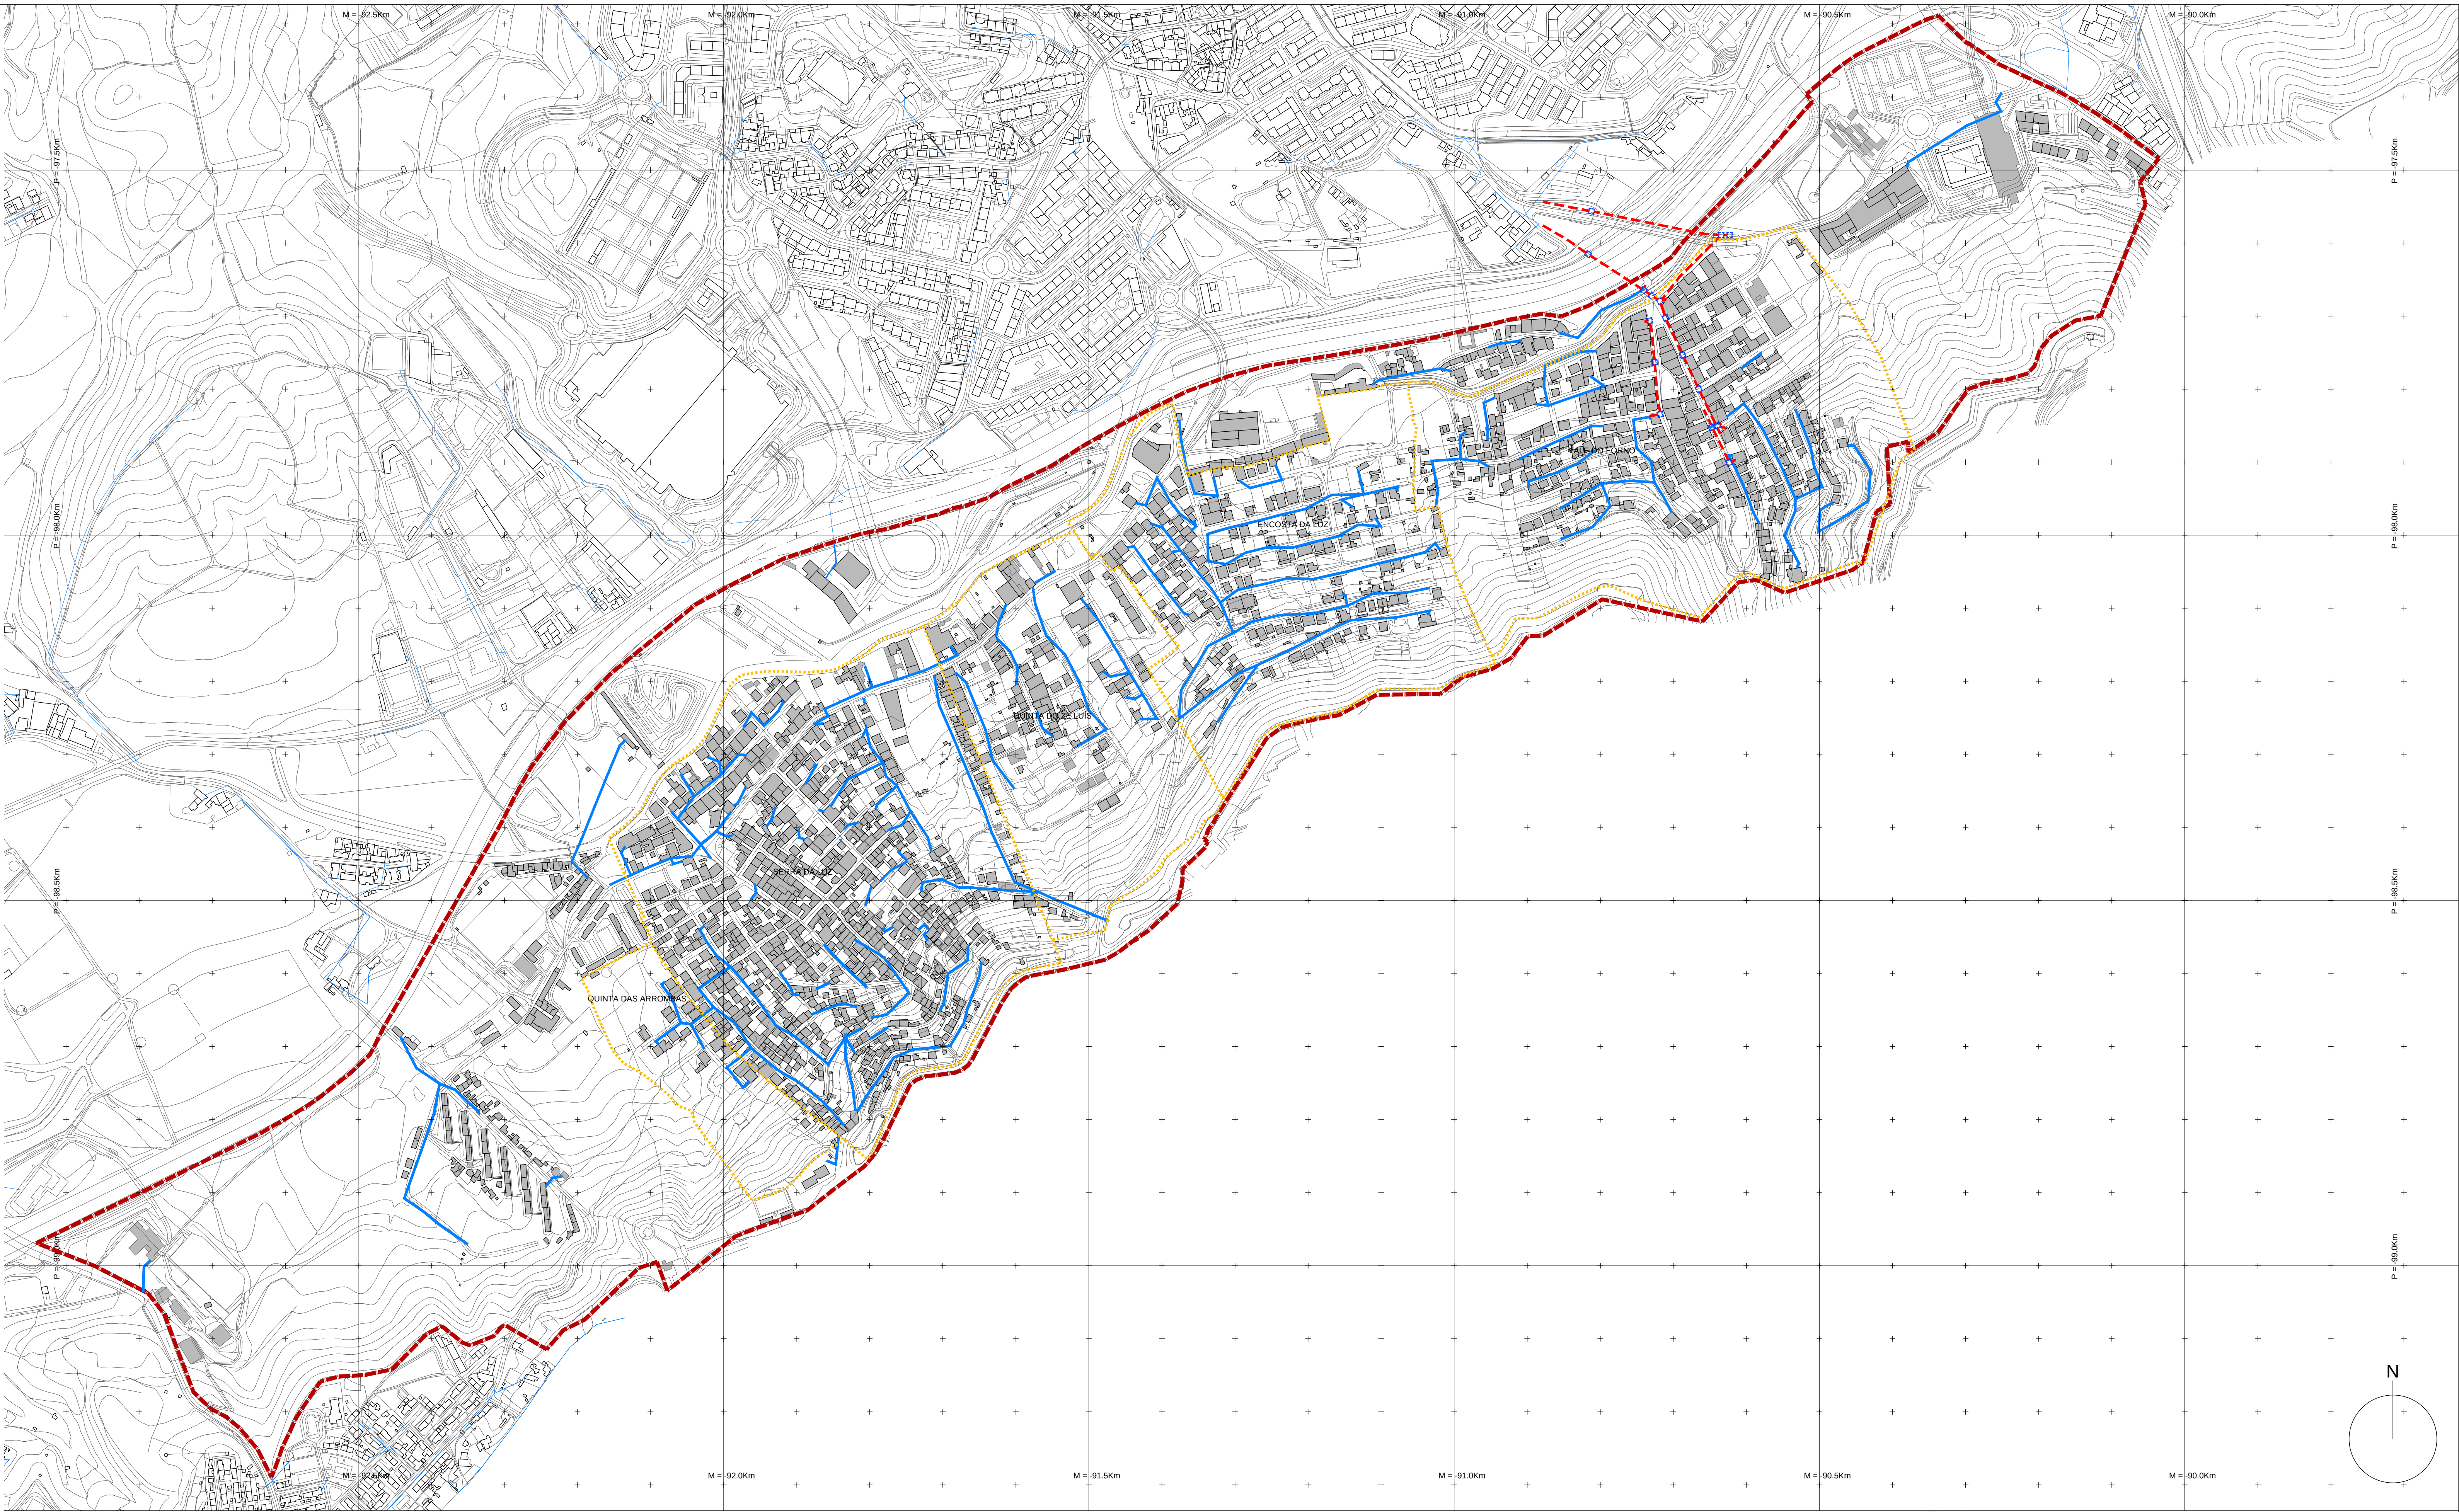

 limite da área de intervenção do PU

 limite das AUGIS

LEGENDA

 Linha Aérea - PT

 Conduita Subterrânea

 Camara de Visita



CÂMARA MUNICIPAL DE ODIVELAS
ÁREA DE REABILITAÇÃO URBANA DA VERTENTE SUL
VALE DO FORNO, ENCOSTA DA LUZ, QUINTA DO ZÉ LUÍS, SERRA DA LUZ E QUINTA DAS ARROMBAS
PLANO DE URBANIZAÇÃO DA VERTENTE SUL DE ODIVELAS
CARACTERIZAÇÃO DA ÁREA DE INTERVENÇÃO

A10.4 Infra-estruturas
Redes de Distribuição de Telecomunicações
Situação Existente

Metros
0 80 160 240 320 400 1 : 4 000

Março 2012

Levantamento de Referência: Cartografia Topográfica 1/10 000 / voa Abril de 2005; Homologação CE 770/DGRFA08 de 08.09.15 pelo IGP; Edição Abril 2005 a Set 2008
Produção de: Nível - Serviços Topográficos, Lda
Sistema de projeção de Gauss-Krüger, elipsóide internacional Hayford-Gauss / Datum 73 / Origem do ponto central (Métrica) / Datum Altimétrico - Mareógrafa de Cascais

554 PU 01 INF 01 **PERCURSO**