


ÁREA TOTAL DO TERRENO 30.000,00 m<sup>2</sup>

ÁREA PARA LOTES 6.139,55 m<sup>2</sup>

DOMÍNIO PÚBLICO

	EQUIPAMENTO COLECTIVO	11.717,00 m <sup>2</sup>
	ZONAS AJUDINADAS	2.964,45 m <sup>2</sup>
	ESTACIONAMENTOS (74 LUGARES)	1.005,00 m <sup>2</sup>
	ARRUAMENTOS VIAS AUTO	3.674,00 m <sup>2</sup>
	VIA PEDONAL	4.500,00 m <sup>2</sup>
Total		23.860,45 m <sup>2</sup>

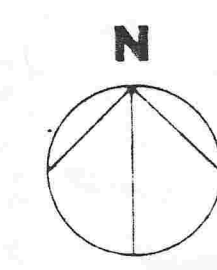

INSCRITO NA MATRIZ PREDIAL DA FREGUESIA DE CANEÇAS SOB O ART. 20 DA SECÇÃO E.  
DESCRITO NA CONSERVATÓRIA DO REGISTO PREDIAL DE ODIVELAS Nº 32.594 FL. 38 V DO B 96

CONFRONTAÇÕES DO PREDIO:

- NORTE - TRACERIAS DA AZINHAGA DO PINHAL
- SUL - RODUÇARIA NACIONAL
- POENTE - RUA DOS CASTANHEIROS
- NASCENTE - TRACERIAS DA AZINHAGA DO PINHAL

6085/U  
planus 3  
UPR. CASAL de S. BRAS. Lot 153 B-2700 ANADORA 4927/25

CANEÇAS

Lote	Pisos	Nº DE FOOOS				ÁREA DO LOTE	ÁREA DE CONSTRUÇÃO				Nº DE ESTAC.	CONFRONTAÇÕES			
		10	11	12	13		198B.	COMER.	ESTAC.	TOTAL		NORTE	SUL	NASCENTE	POENTE
1	4	1	7	8	8	272	722,75	---	272	994,75	9	Domínio Público	Impasse 1.1	Rua A	Lote 2
2	4	1	7	8	8	272	722,75	---	272	994,75	9	Domínio Público	Impasse 1.1	Lote 1	Domínio Público
3	4	1	7	8	8	272	722,75	---	272	994,75	9	Impasse 1.1	Impasse 1.2	Lote 4	Domínio Público
4	4	1	7	8	8	272	722,75	---	272	994,75	9	Impasse 1.1	Impasse 1.2	Rua A	Lote 3
5	5	1	9	10	272	905	---	272	1.177	9	Impasse 1.2	Domínio Público	Rua A	Lote 6	
6	5	1	9	10	272	905	---	272	1.177	9	Impasse 1.2	Domínio Público	Lote 5	Domínio Público	
7	7	1	24	25	468,35	2962,31	409,19	936,70	438,20	24	Domínio Público	Arruamento	Rua A	Domínio Público	
8	4	1	7	8	272	722,75	---	272	994,75	9	Rua B	Domínio Público	Lote 9	Rua A	
9	4	1	7	8	272	722,75	---	272	994,75	9	Rua B	Domínio Público	Lote 10	Lote 8	
10	4	1	7	8	272	722,75	---	272	994,75	9	Rua B	Domínio Público	Lote 14	Lote 9	
11	4	1	7	8	272	722,75	---	272	994,75	9	Rua B	Domínio Público	Lote 12	Lote 10	
12	7	1	24	25	468,35	2962,31	409,19	936,70	438,20	24	Rua B	Domínio Público	Impasse 1.3	Lote 11	
13	7	1	24	25	468,35	2962,31	409,19	936,70	438,20	24	Rua B	Domínio Público	Domínio Público	Impasse 1.3	
14	5	1	10	10	272	905	---	272	1.177	9	Trav. Azin. Pinhal	Rua B	Domínio Público	Lote 15	
15	5	1	10	10	272	905	---	272	1.177	9	Trav. Azin. Pinhal	Rua B	Lote 14	Lote 16	
16	5	1	9	10	272	905	---	272	1.177	9	Trav. Azin. Pinhal	Rua B	Lote 15	Lote 17	
17	4	1	7	8	272	722,75	---	272	994,75	9	Trav. Azin. Pinhal	Rua B	Lote 16	Lote 18	
18	4	1	7	8	272	722,75	---	272	994,75	9	Trav. Azin. Pinhal	Rua B	Lote 17	Lote 19	
19	4	1	7	8	272	722,75	---	272	994,75	9	Trav. Azin. Pinhal	Rua B	Lote 18	Lote 20	
20	4	1	7	8	272	722,75	---	272	994,75	9	Trav. Azin. Pinhal	Rua B	Lote 19	Domínio Público	
TOTAL	---	1	22	131	72	226	6139,55	224483	1227,57	7544,60	10237	231			

SOC DE CONSTRUÇÕES MANUEL DOS SANTOS & FILHOS, Lda  
NOVA - CONSTRUÇÕES EDIFICIAIS, S.A.


Arq. António José dos S Martins  
Paulo Ricardo dos S Silva

OPERAÇÃO DE LOTEAMENTO LICENCIAMENTO

PROJECTO DE SUBSTITUIÇÃO DO PROCESSO 6.035 / U

PROPOSTA  
DEZ. / 89  
ASC  
1/500  
7A  
7

CÂMARA MUNICIPAL LOURES  
1989-12-19  
ENTRADA

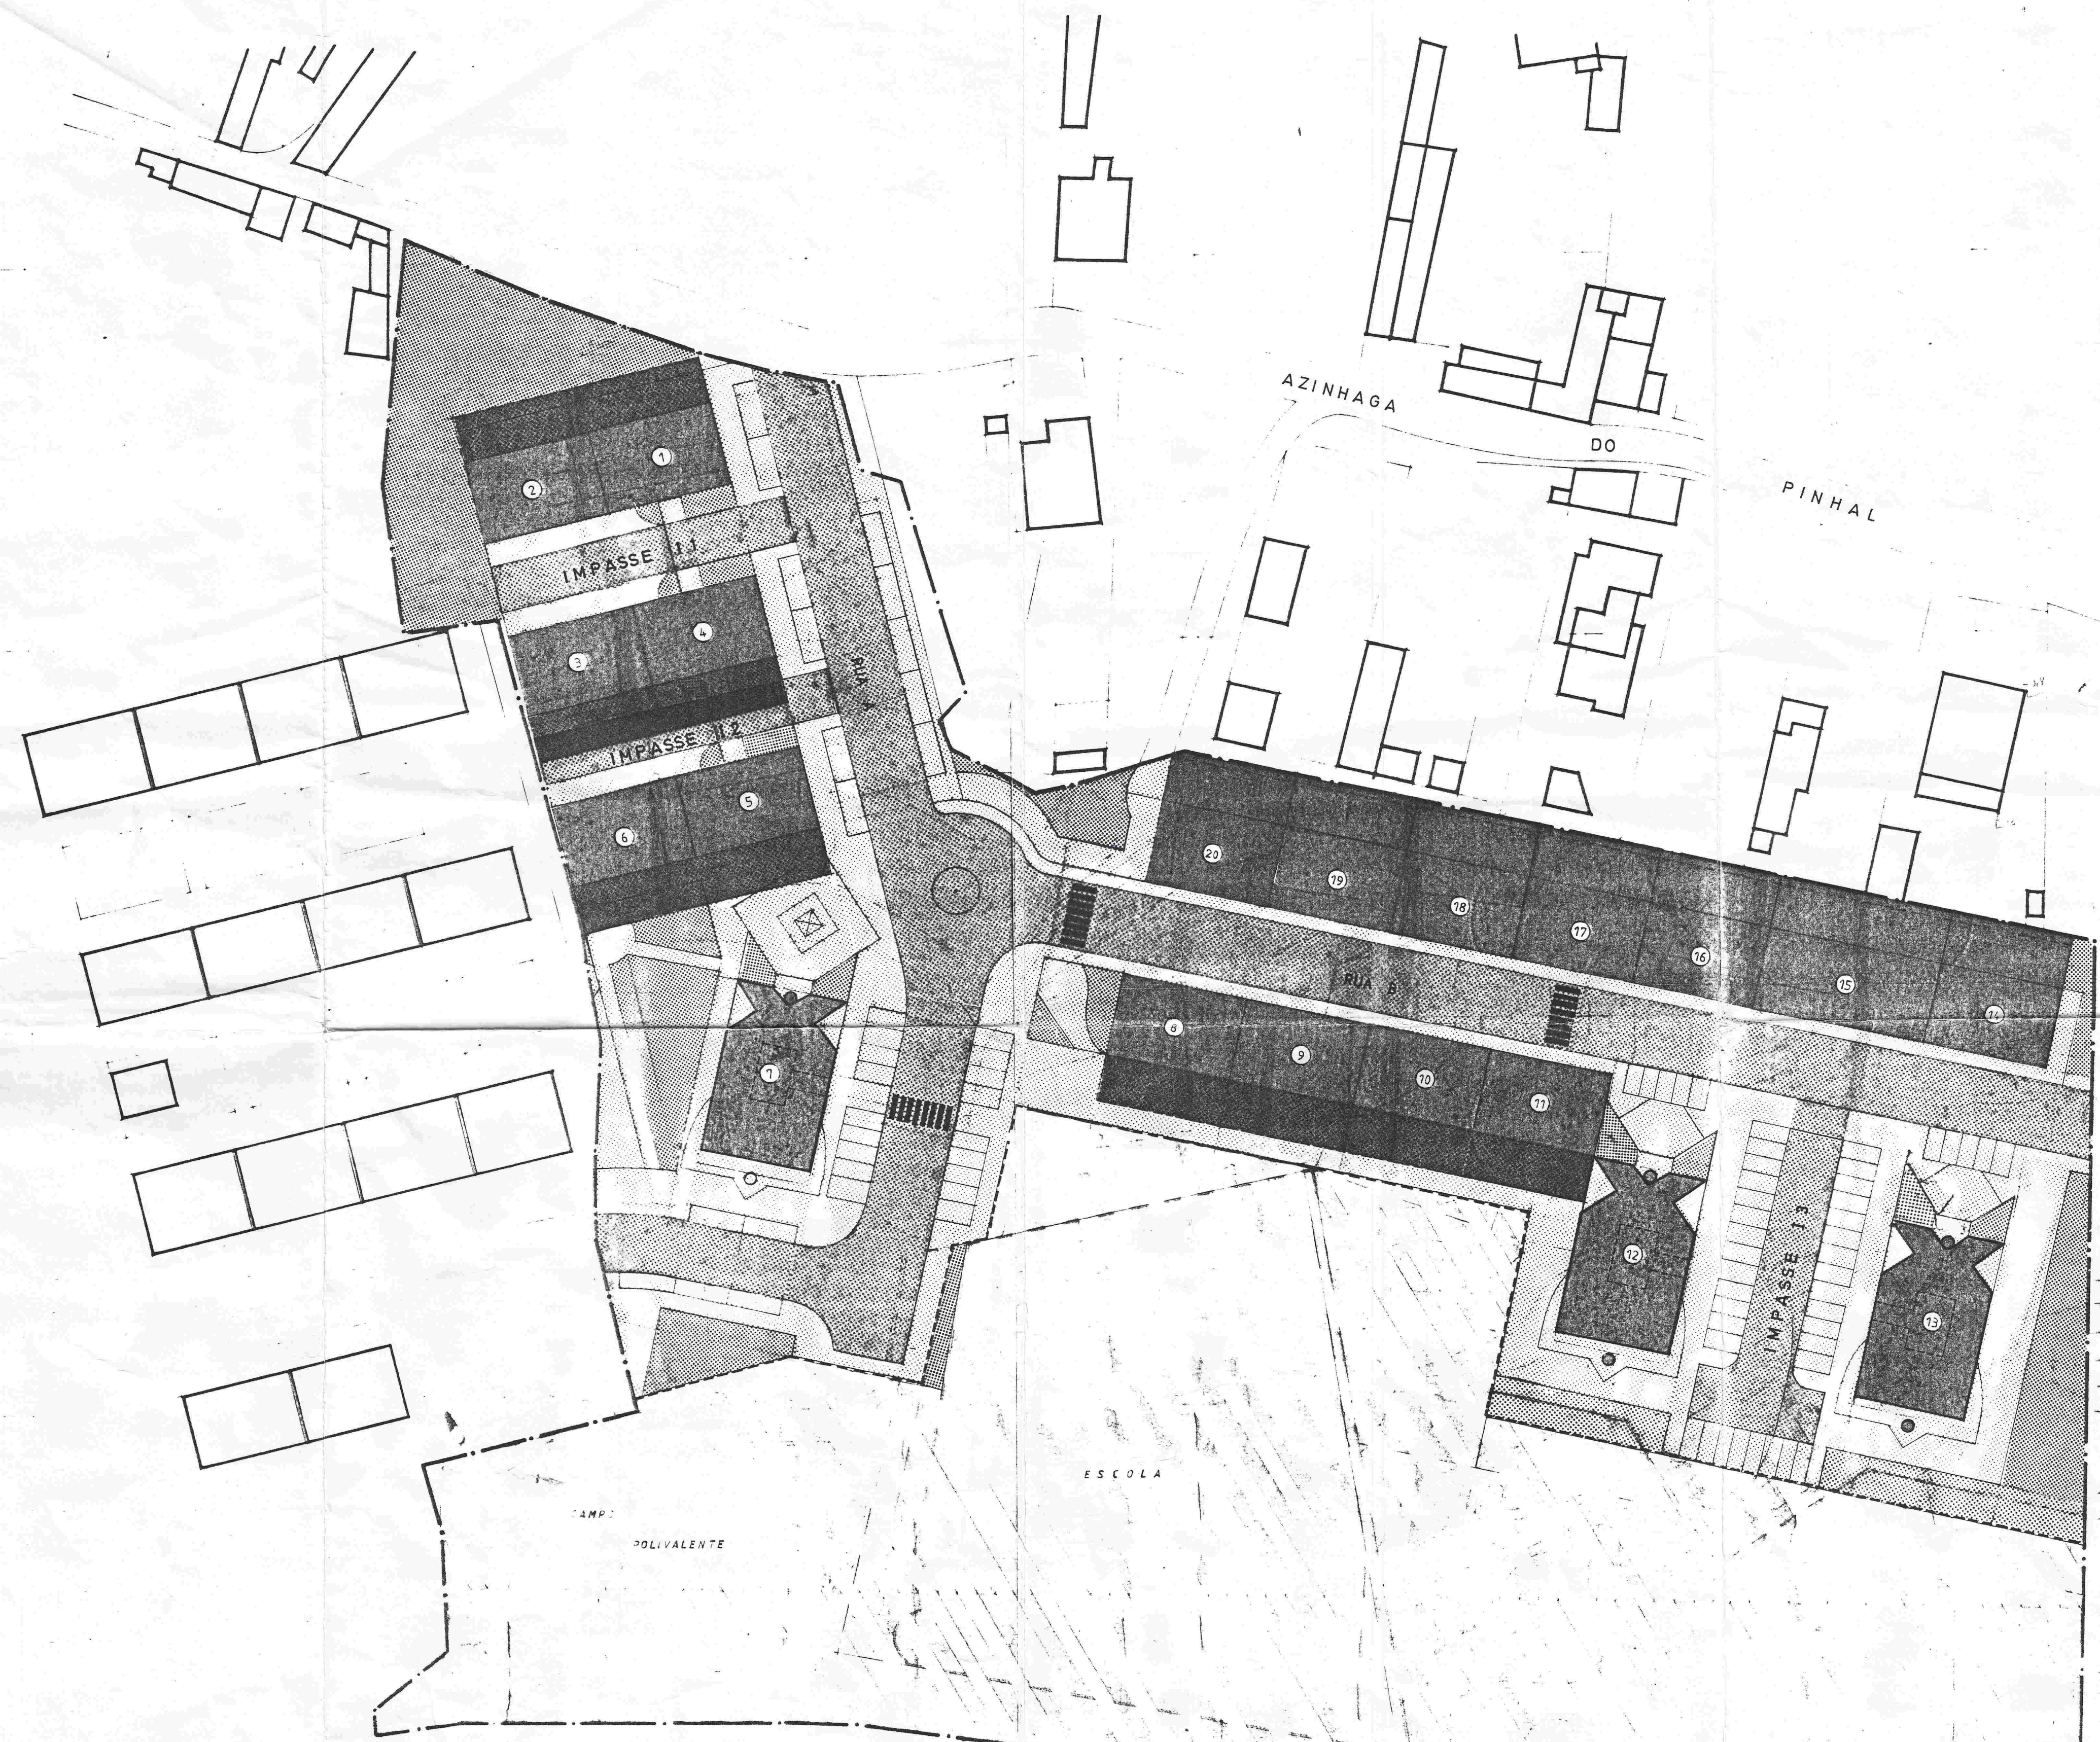

-94.050

-94.100

-94.150

-94.200

-94.250

030,56

030,80

030,76

030,80

030,70