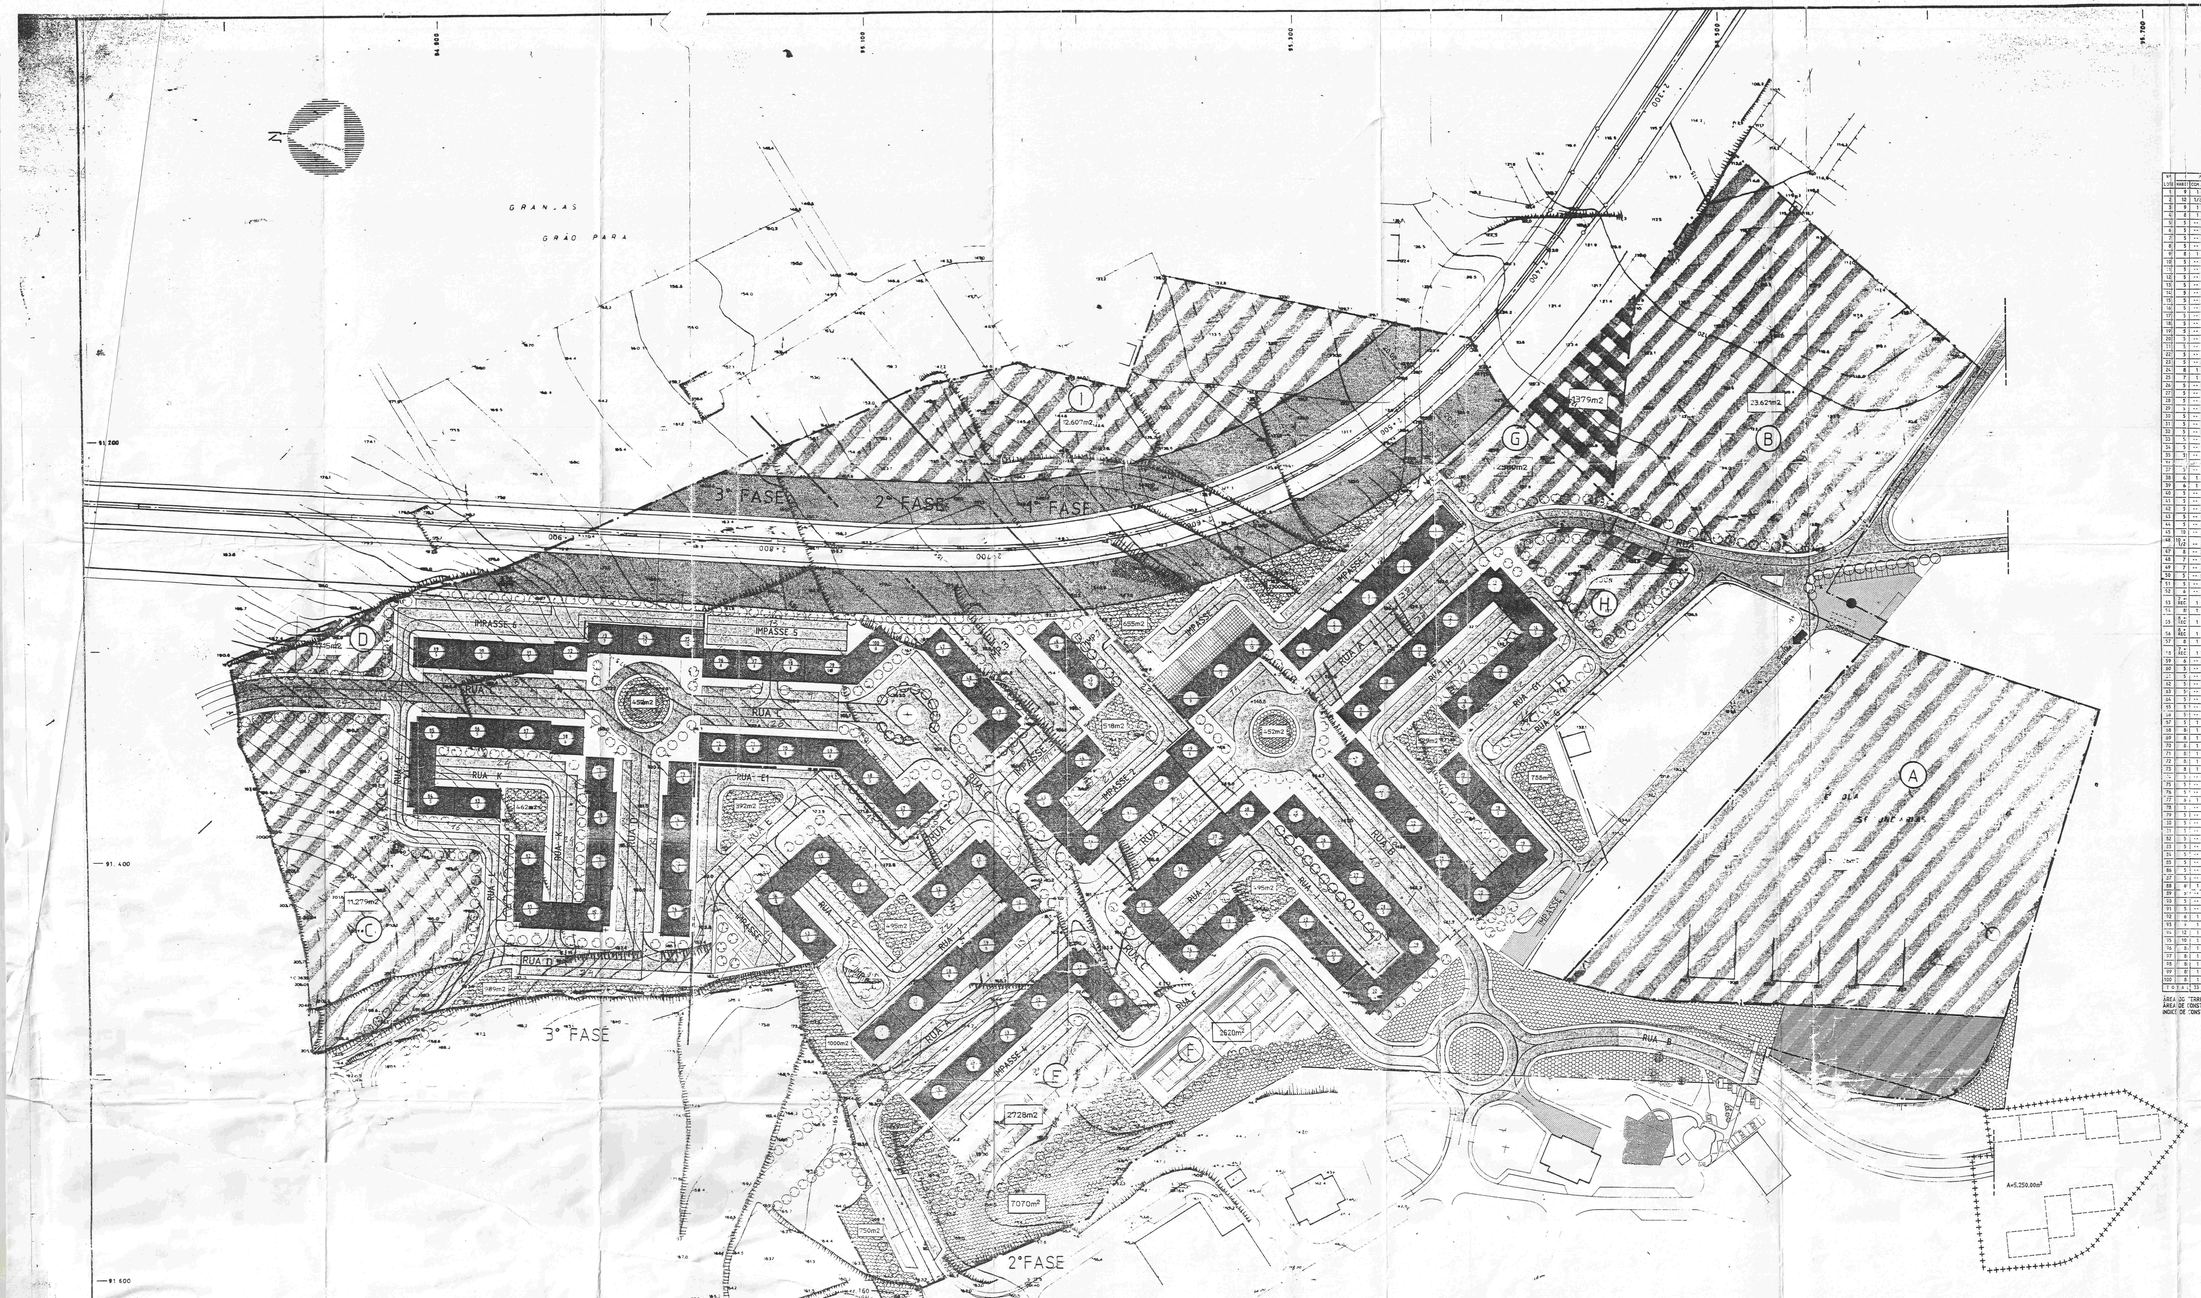

QUADRO SINTESE

Nº	TERCOS					AREAS EM M²								TIPOLOGIA DOS FOGOS					
LOTE	NORT	CENT	SUDEST	ESTACIONAM	Nº ESTAC	LOTE	ÁREA TOTAL	CONSTRUÇÃO	ESTACIONAM	CONTRUÇÃO/LOTE	CUSTO/FOGO	T0	T1	T2	T3	T4	T5	TOTAL	CAVES
1	8	1	**	2	19	✓450	2228,0	216	**	800	2.444,0	3244,0	8	9				16	2
2	12	1/2	1/2	3	38	✓550	2873,0	246	1031	1006,	4.380,0	5952,0		12	12			24	2
3	9	1	1	3	31	✓400	2310,0	216	1204	1200,	2.760,0	3960,0	9	9				18	3
4	8	1	1	2	8	✓274	2032,0	216	432	1.440,0	1.896,0	3696,0	8	8				16	3
5	5	**	**	3	17	✓ 297	1632,0	**	**	891,	1.632,0	2523,0	5	10				15	2
6	5	**	**	3	17	✓ 297	1629,0	**	**	891,	1.629,0	2520,0	5	10				15	2
7	5	**	**	3	17	✓ 297	1629,0	**	**	891,	1.629,0	2520,0	5	10				15	2
8	5	**	**	3	15	✓ 297	1670,5	**	**	891,	1.670,5	2561,5	5	10				15	2
9	8	1	1	2	8	✓ 274	2016,0	216	432,	1.440,0	2.520,0	3960,0	8	8				16	2
10	5	**	**	3	19	✓ 297	1629,0	**	**	891,	1.629,0	2520,0	5	10				15	2
11	5	**	**	3	19	✓ 297	1629,0	**	**	891,	1.629,0	2520,0	5	10				15	2
12	5	**	**	3	19	✓ 297	1629,0	**	**	891,	1.629,0	2520,0	5	10				15	2
13	5	**	**	2	12	2(A/12)	1915,5	**	**	612,5	1.915,5	2541,5	5	10				15	2
14	5	**	**	2	12	2(A/12)	1937,0	**	**	612,5	1.937,0	2549,5		10				10	2
15	5	**	**	2	14	✓ 297	1629,0	**	**	594,	1.629,0	2223,0	5	10				15	1
16	5	**	**	2	14	✓ 297	1663,5	**	**	594,	1.663,5	2257,5	5	10				15	1
17	5	**	**	2	15	297	1676,5	**	**	594,	1.676,5	2268,5	5	10				15	1
18	5	**	**	2	15	297	1640,0	**	**	594,	1.640,0	2234,0	5	10				15	1
19	8	**	**	3	15	3(A/12)	---,0	**	**	918,5	1.913,0	2861,5	17				1	18	2
20	5	**	**	3	15	3(A/12)	1934,0	**	**	918,5	1.934,0	2852,5	1 18					19	2
21	5	**	**	2	14	297	1636,0	**	**	594,	1.636,0	2227,0	5	12				17	1
22	5	**	**	2	14	297	1636,0	**	**	594,	1.636,0	2230,0	5	10				15	1
23	5	**	**	2	13	297	1636,0	**	297	594,	1.933,0	2527,0	5	10				15	2
24	8	1	1	2	8	✓ 274	2016,0	216	216	432,	2.148,0	2580,0	8	8				16	2
25	7	1	**	2	8	✓ 216	1987,0	**	**	432,	1.987,0	2419,0	7	7				14	2
26	5	**	**	3	17	297	1640,0	**	**	594,	1.640,0	2234,0	5	10				15	1
27	5	**	**	3	17	297	1640,0	**	**	594,	1.640,0	2234,0	5	10				15	1
28	5	**	**	3	17	297	1637,0	**	**	594,	1.637,0	2231,0	5	10				15	1
29	5	**	**	3	15	3(A/12)	1920,0	**	**	913,	1.920,0	2862,0	17				1	18	2
30	5	**	**	3	15	3(A/12)	1920,0	**	**	913,	1.920,0	2863,0	1 18					19	2
31	5	**	**	2	15	✓ 297	1640,0	**	297,	1.640,0	2237,0	5	10					15	1
32	5	**	**	2	15	297	1673,5	**	**	597,	1.673,5	2269,5	5	10				15	1
33	5	**	**	3	18	297	1670,5	**	**	594,	1.670,5	2264,5	5	10				15	2
34	5	**	**	3	21	3(A/12)	1963,0	**	**	918,5	1.963,0	2861,	17				1	18	2
35	5	**	**	3	18	3(A/12)	1927,0	**	**	918,5	1.927,0	1855,5	1 16					17	2
36	5	**	**	2	15	297	1640,0	**	**	594,	1.640,0	2234,0	5	10				15	1
37	5	**	**	2	15	297	1640,0	**	**	594,	1.640,0	2234,0	5	10				15	1
38	5	1/2	1	5	5	✓ 216	1512,0	216	**	432,	1.728,0	1728,0	4	4				12	2
39	6	1	**	2	8	✓ 216	1512,0	219	**	432,	1.751,5	2163,5	6	6				12	2
40	5	**	**	3	15	297	1640,0	**	**	594,	1.640,0	2234,0	5	10				15	2
41	5	**	**	3	15	297	1640,0	**	**	594,	1.640,0	2234,0	5	10				15	2
42	5	**	**	3	15	3(A/12)	1929,0	**	**	918,5	1.929,0	2847,5	17				1	18	2
43	5	**	**	3	19	3(A/12)	1920,0	**	**	918,5	1.920,0	2848,5	1 18					19	2
44	5	**	**	2	12	297	1670,5	**	**	597,	1.670,5	2267,5	5	10				15	1
45	5	**	**	2	12	297	2355,0	**	300	597,	2.655,0	3252,0	5	10	2			17	1
46	5/6	**	1	2	12	297	2517,5	**	300	597,	2.817,5	4416,5	10	20	1			31	1
47	8	1	**	2	8	✓ 274	2016,0	**	432	432,	2.448,0	2882,5	8	8				16	3
48	7	**	1	3	12	297	2496,0	**	300	594,	2.796,0	3490,0	7	14				21	3
49	7	**	1	2	17	✓ 412	3285,0	**	412	824,	3.697,0	4521,0	20					20	1
50	5	**	**	2	15	297	1670,5	**	594,	1.670,5	2264,5	3 10		2				15	1
51	5	**	1	3	15	✓ 412	2331,50	**	412	824,0	2733,50	2157,50	20					20	2
52	5	**	**	2	15	✓ 297	1968,00	**	297,	1968,00	2859,00	4 12						16	2
53	5/6	**	1	2	12	✓ 297	2570,00	297	**	594,	2867,00	3469,00	7 16					23	1
54	5/6	**	1	2	12	✓ 297	2626,00	300	**	597,0	2926,00	3523,00	8 16					24	2
55	5/6	**	1	2	12	✓ 297	2856,00	300	**	597,0	3156,00	3853,00	8 18					26	2
56	5/6	**	1	2	12	297	2966,00	297	**	594,0	3261,00	3884,00	8 18					26	1
57	8	1	**	1	7	✓ 297	2626,00	297	**	594,0	2923,00	3223,00	8 16					24	1
58	5/6	**	1	1	7	✓ 297	2570,00	297	**	594,0	2867,00	3147,00	7 16					23	1
59	8	1	**	1	12	297	1968,00	**	297,0	1968,00	2528,00	3 12						15	1
60	5	**	**	3	12	3(A/12)	1929,00	**	**	918,5	1929,00	2847,50	17				1	18	2
61	5	**	**	3	12	3(A/12)	1958,00	**	**	918,5	1958,00	2848,50	1 18					19	2
62	5	**	**	2	12	297	1670,50	**	**	594,0	1670,50	2264,50	5 10					15	1
63	5	**	**	3	15	297	1670,50	**	**	891,0	1670,50	2561,50	5 10					15	2
64	5	**	**	3	12	3(A/12)	1930,00	**	**	918,5	1930,00	2848,50	17				1	18	2
65	5	**	**	3	12	3(A/12)	1929,00	**	**	918,5	1929,00	2847,50	17				1	18	2
66	5	**	**	3	15	297	1670,50	**	**	891,0	1670,50	2561,50	5 10					15	2
67	5	**	**	3	15	297	1640,00	**	**	891,0	1640,00	2531,00	5 10					15	2
68	5	**	**	2	12	297	1640,00	**	**	594,0	1640,00	2237,00	5 10					15	1
69	5	**	**	2	12	297	1640,00	**	**	597,0	1640,00	2237,00	5 10					15	1
70	5	**	**	2	12	297	1670,50	**	**	597,0	1670,50	2267,50	5 10					15	1
71	5	**	**	2	12	297	1640,00	**	**	597,0	1640,00	2237,00	5 10					15	1
72	5	**	**	2	12	297	1670,50	**	**	597,0	1670,50	2267,50	5 10					15	1
73	5	**	**	2	12	✓ 216	1537,50	216	216	432,	1989,00	2205,00	5 10					15	2
74	5	**	**	2	12	✓ 297	1636,00	**	297	597,0	1933,00	2530,00	5 10					15	2
75	5	**	**	2	12	297	1640,00	**	297,	597,0	1640,00	2237,00	5 10					15	2
76	5	**	**	2	12	297	1640,00	**	**	597,0	1640,00	2237,00	5 10					15	2
77	5	**	**	2	12	3(A/12)	1929,00	**	**	918,5	1929,00	2847,50	17				1	18	2
78	5	**	**	2	12	3(A/12)	1930,00	**	**	918,5	1930,00	2848,50	1 18					19	2
79	5	**	**	2	12	297	1640,00	**	**	594,0	1640,00	2234,00	5 10					15	1
T O T A L		33	16	210	1.190		291.194,17	7.317,83	24.171	103326,1	131.518,3	172,775	9	966	817	13	2	1756	

ÁREA DO TERRENO = 294.768,86m² - 5.250m²x300.098,86m²
ÁREA DE CONSTRUÇÃO = 291.348,50m²
INDICE DE CONSTRUÇÃO = 0,70

28.955m²

planus 3

BONS DIAS
ODIVELAS

MUNDIPLANOS | 75/88/U

Arq. António José dos Santos Martins
Sebastião José Alves Pires

02/95

FASE 4-P 28964/U
PROJECTO DE SUBSTITUIÇÃO

PLANTA DE CEDÊNCIAS (ALVARÁ)

data SETEMBRO/94
esc 1/1000
folha 9d
rev
subst 9c

CÂMARA MUNICIPAL LOURES
ENTRADA


